

会	校	核	审	电
图	图	图	图	图
图	图	图	图	图
图	图	图	图	图
图	图	图	图	图

# PT201034-office container

## General:

This is a two floor building, including 14x (6058\*3025\*2591mm)+ 2x (3029\*3025\*2591mm), height is 2591mm, interior height 2320mm.

## Load details:

wind load: 210 km/h                  snow load 0.00kN/m<sup>2</sup>                  floor live load 2.00kN/m<sup>2</sup>

## Materials description:

- Steel frame: main steel frame Q355, thickness 3mm, hot dip galvanization 100μm and powder coating 100μm. all parts are connected by bolts.
- Roof panel: 70mm thickness rock wool sandwich panel, external side 0.45mm steel sheet+internal side 0.4mm steel sheet., rock wool density 120kg/m<sup>3</sup>. steel sheet color white RAL9003.
- Wall panel: exterior wall panel:75mmEPS sandwich panel, two sides 0.4mm steel sheet, EPS density 12kg/m<sup>3</sup>. steel sheet color white RAL9003, coated AZM100g/m<sup>2</sup>.
- Wall panel: interior wall panel:50mmEPS sandwich panel, two sides 0.4mm steel sheet, EPS density 12 kg/m<sup>3</sup>. steel sheet color white RAL9003, coated AZM100g/m<sup>2</sup>.
- Flooring: 1.8mm PVC floor+18mm fiber cement board. bathroom flooring:2.5m PVC floor+18mm fiber cement board.

## Door and windows:

D1: 1500\*2100mm steel door with glass view, security bar

D2: 960\*2080mm steel door with security bar

D3: 880\*2080mm steel door

D4: 1500\*2100mm glass sliding door    D5:900\*2100mm glass door    D6: 1500\*2100mm steel double door with security bar

W1: 980\*1150mm PVC single glazed sliding window with fly screen, outside with stainless steel bar

W1: 850\*600mm PVC single glazed sliding window with fly screen, outside with stainless steel bar

MQ1: 2850\*1490mm laminated tempering glass

MQ2: 2700\*1490mm laminated tempering glass


MQ3: 3050\*1490mm laminated tempering glass

MQ4: 610\*1490mm laminated tempering glass

MQ5: 1700\*1490mm laminated tempering glass

Copyright 2016. <small>本图纸版权归浙江普天集成房屋有限公司所有，非经本公司书面同意不得复制或转载。 THE OWNERSHIP OF THE COPYRIGHT IN THIS DRAWING BELONGS TO THE JIANGSU PUTIAN INTEGRATED HOUSING CO., LTD. WRITTEN CONSENT MUST BE OBTAINED BEFORE ANY USE OR REPRODUCTION OF THE DRAWING.</small>			
图号 No.	图名 Description	日期 Date	设计人 Who used
<b>PTH</b>			
Zhejiang Putian integrated housing Co., Ltd. Hangzhou Zhonggu Architecture Design Institute Co., Ltd.			
证书等级			
证书编号			
合作设计单位 Cooperation Company			
工序 Process	签名 Signature	日期 Date	
审定 Authorized By			
审核 Verified By			
项目负责人 Process			
校对人 Checked By			
设计 Designed By	设计者	08/14/20	
制图 Drawn By	作者	08/14/20	
执业印章 Engineer Signature			
出图印章 Engineer Signature			
项目名称 Project Name OFFICE CONTAINER			
题名 DESIGN NOTES			
工程编号 Project No.	PT201034	专业 Specialty	J2
比例 Scale	1:1	图号 Drawing No.	J0-00
未盖技术出图章 本图纸无效 If the drawing is not stamped with the technical drawing seal, this drawing is invalid.			

电力	暖通	给排水
强电	给排水	给排水
弱电	给排水	给排水
暖通	给排水	给排水
给排水	给排水	给排水

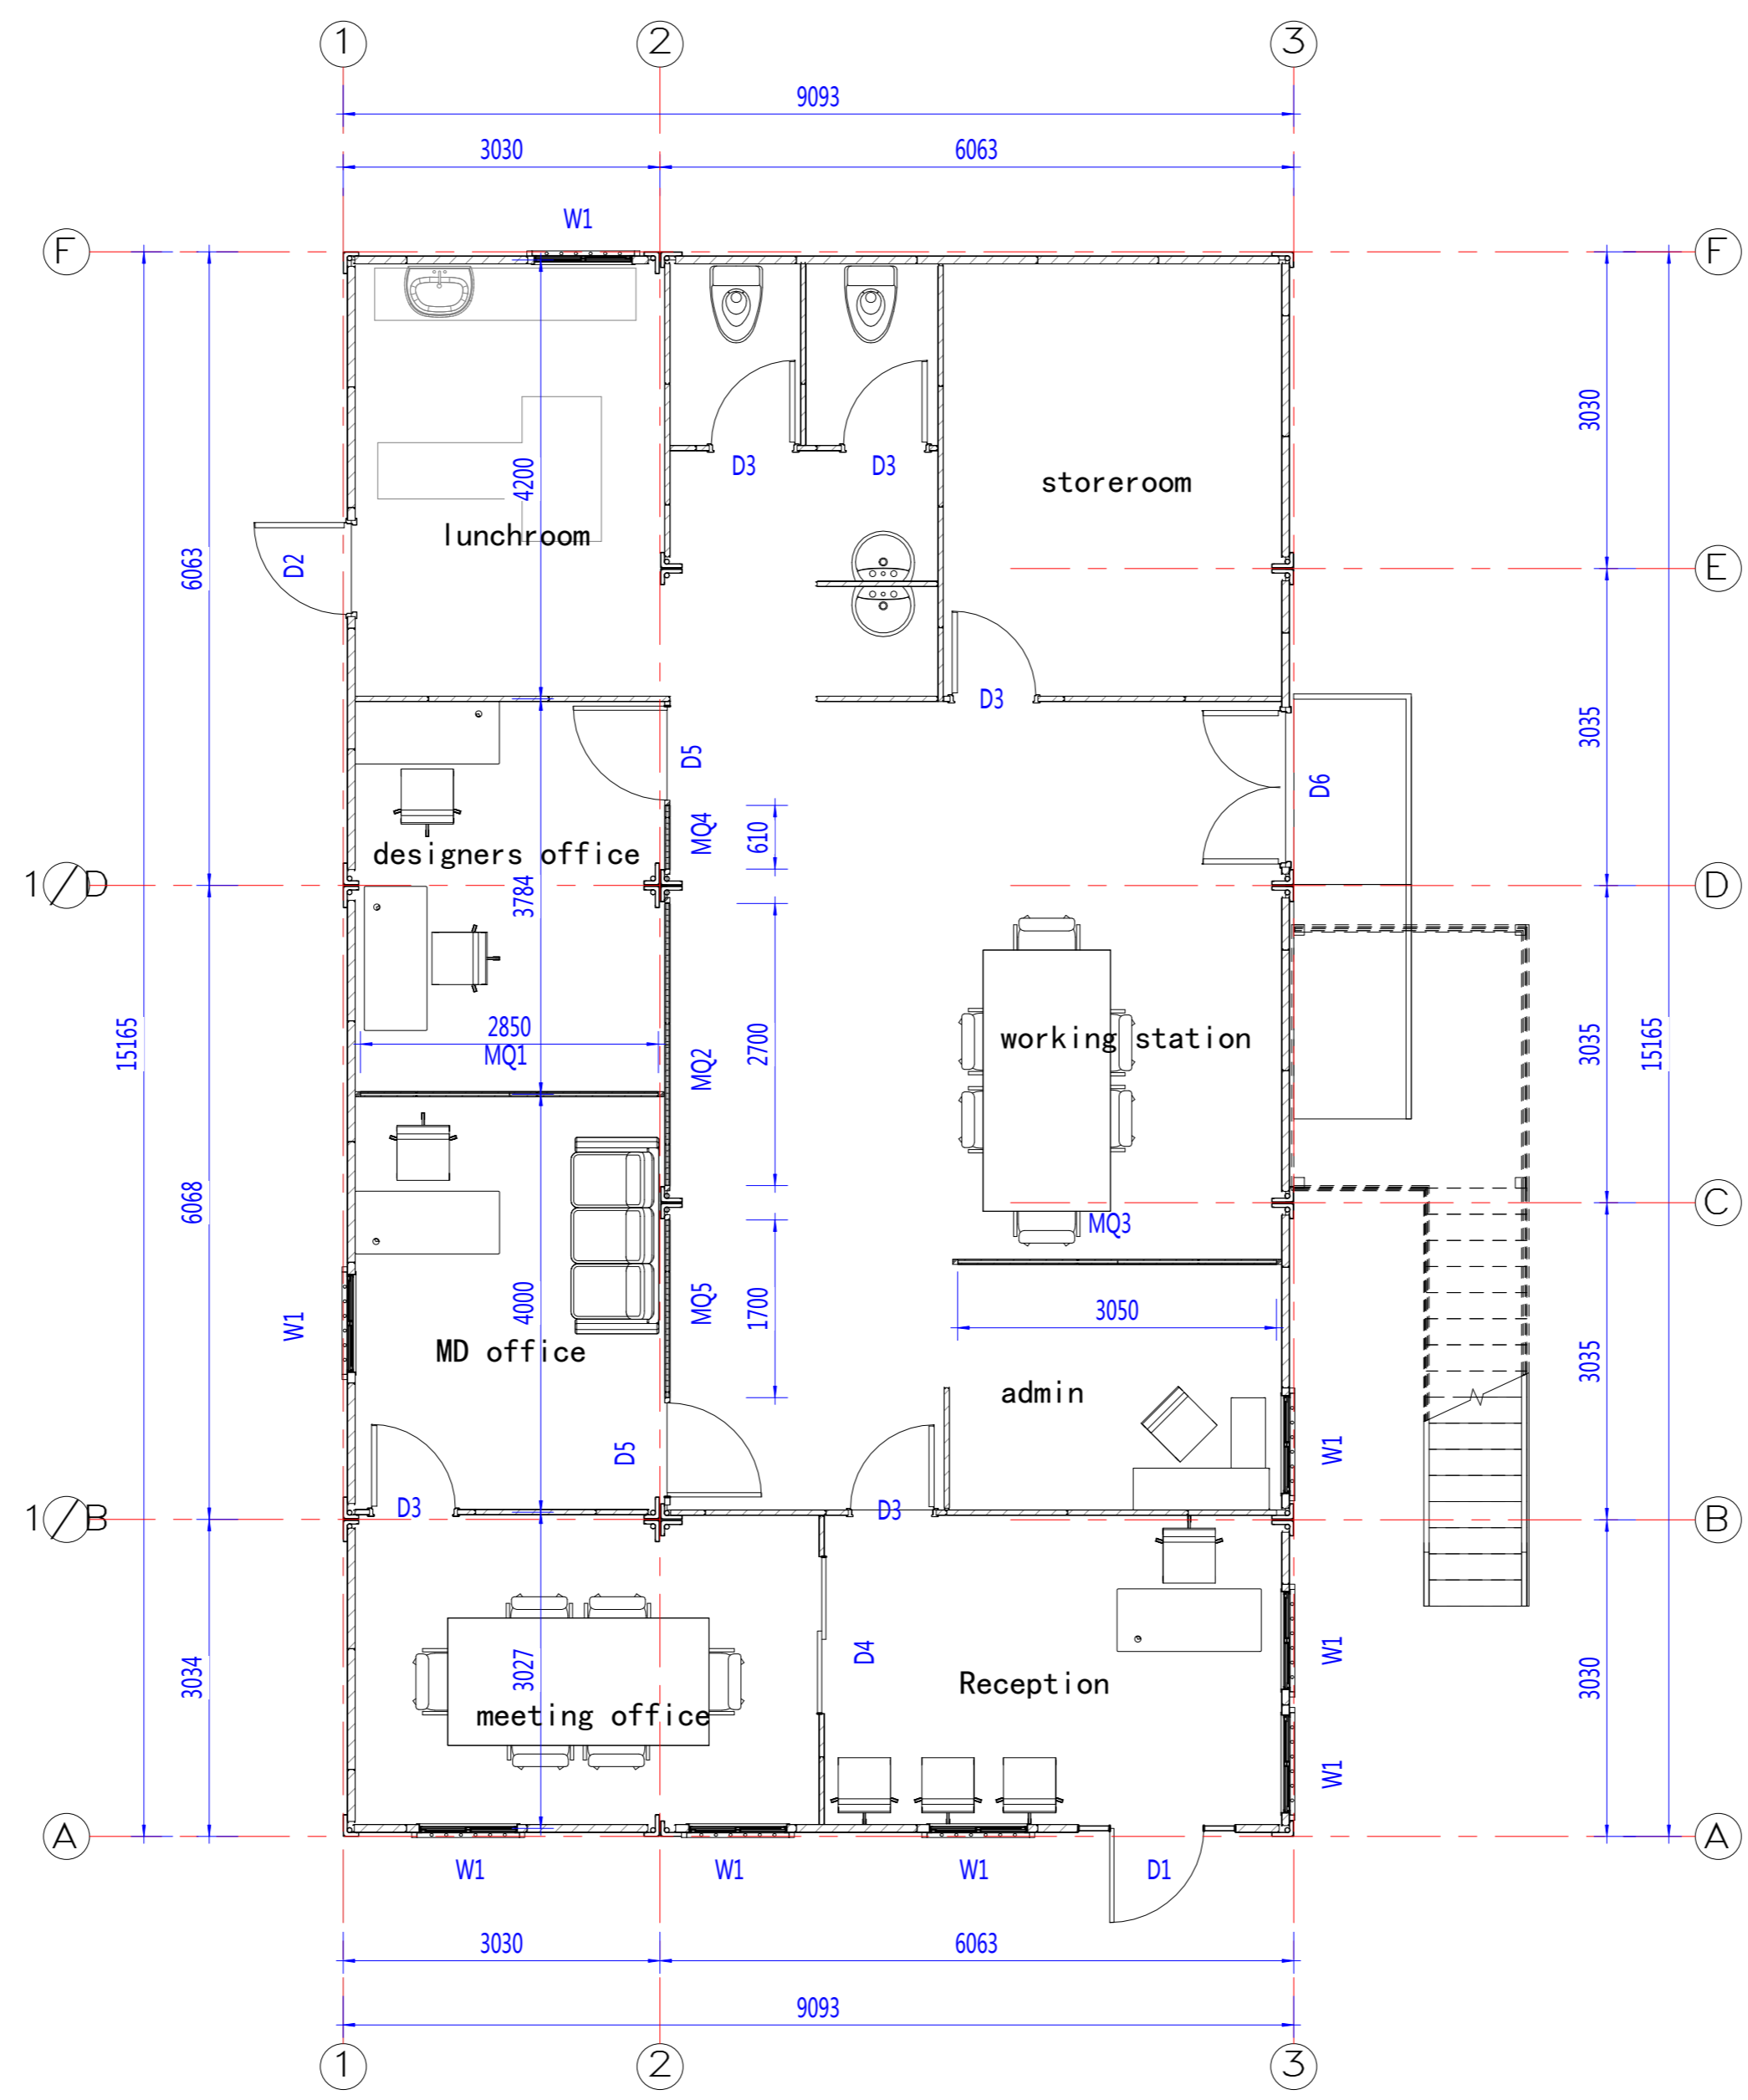

ground floor plan

Copyright 2016.  
 本图版权归浙江普天集成房屋有限公司所有，非经本公司书面许可，不得复制或传播。  
 ALL RIGHTS RESERVED.  
 THE OWNERSHIP OF THE COPYRIGHT IN THE DRAWING REMAINS WITH THE JIANGSU PUTIAN INTEGRATED HOUSING CO., LTD. WRITTEN CONSENT MUST BE OBTAINED BEFORE ANY USE OR REPRODUCTION OF THE DRAWING.

序号	修改内容	日期	修改人
No.	Description	Date	Who used



Zhejiang Putian integrated housing Co., Ltd.  
 Hangzhou Zhonggu Architecture Design Institute Co., Ltd.

证书等级  
 证书编号  
 合作设计单位  
 Collaborative Designer

工序	签名	日期
Process	Signature	Date
审定		
Authorized By		
审核		
Verified By		
项目负责人		
Process		
校对		
Checked By		
设计	设计者	10/19/18
Designed By	Designers	10/19/18
制图	作者	10/19/18
Drawn By	Author	10/19/18

执业印章  
 Engineer Signature

出图印章  
 Engineer Signature


项目名称  
 Project Name  
**OFFICE CONTAINER**

层名  
**GROUND FLOOR**

工程编号	PT201034	专业	JZ
比例	1:50	图号	J0-01

未盖技术出图章 本图纸无效  
 If drawing is not signed with technical drawing stamp, this drawing is invalid.

会	图	电
交	纸	力
洽	样	强
本	本	电

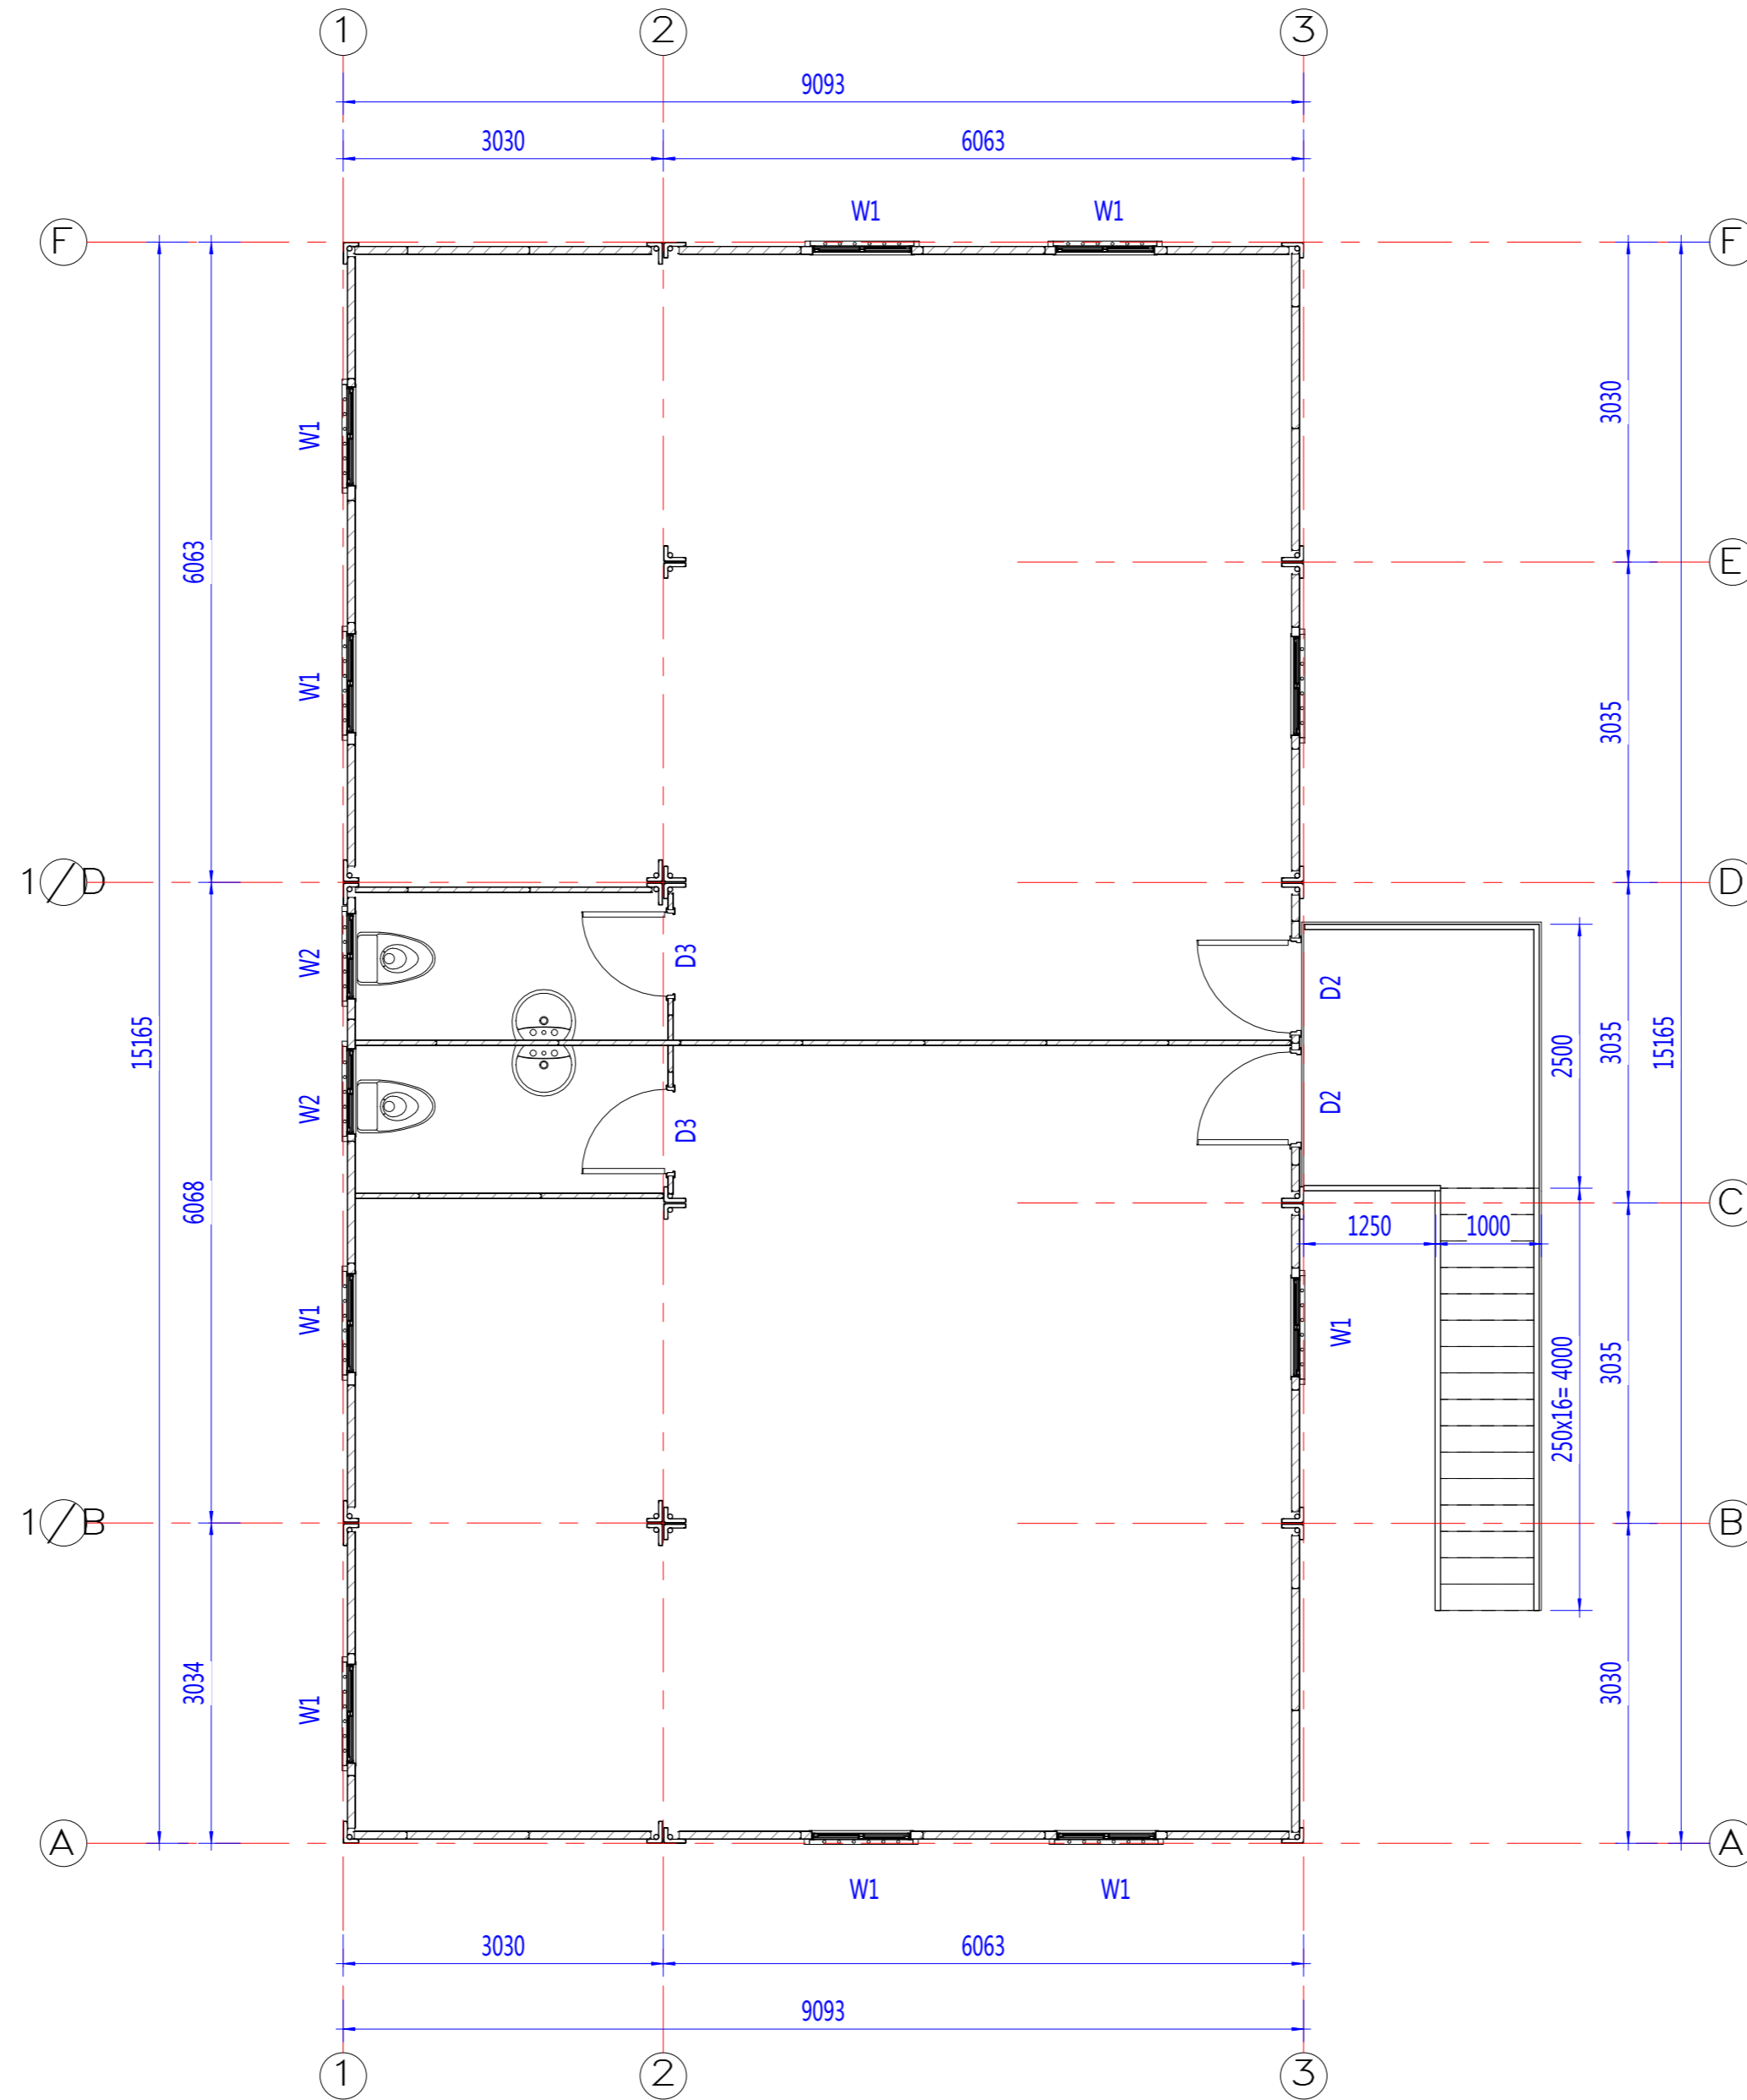

1st floor plan

Copyright 2016.  
 本图档属浙江普天集成房屋有限公司所有，除本工程外不得用于其他任何用途。  
 ALL RIGHTS RESERVED. THE OWNERSHIP OF THE COPYRIGHT IN THIS DRAWING REMAINS BY ZHEJIANG PUTIAN INTEGRATED HOUSING CO., LTD. WRITTEN CONSENT MUST BE OBTAINED BEFORE ANY USE OR REPRODUCTION OF THE DRAWING.

图号 No.	修改内容 Description	日期 Date	修改人 Who used
-----------	---------------------	------------	-----------------

**PTH**  
 Zhejiang Putian integrated housing Co., Ltd.  
 Hangzhou Zhonggu Architecture Design (Institute) Co., Ltd.

证书等级  
 证书编号  
 合作设计单位  
 Collaborative Designer

工序 Process	签名 Signature	日期 Date
审定 Authorized By		
审核 Verified By		
项目负责人 Process		
校对人 Checked By		
设计 Designed By	设计者	11/07/20
制图 Drawn By	作者	11/07/20

执业签章  
 Engineer Signature

出图签章  
 Engineer Signature


项目名称  
 Project Name  
**OFFICE CONTAINER**

图名  
**1ST FLOOR PLAN**

工程编号 Project No.	PT201034	专业 Specialty	JZ
比例 Scale	1:50	图号 Drawing No.	J0-02

未盖技术出图章 本图纸无效  
 If drawing is not signed with stamp, this drawing is invalid.

会	图	号	名
电	力	图	号
电	力	图	号
电	力	图	号

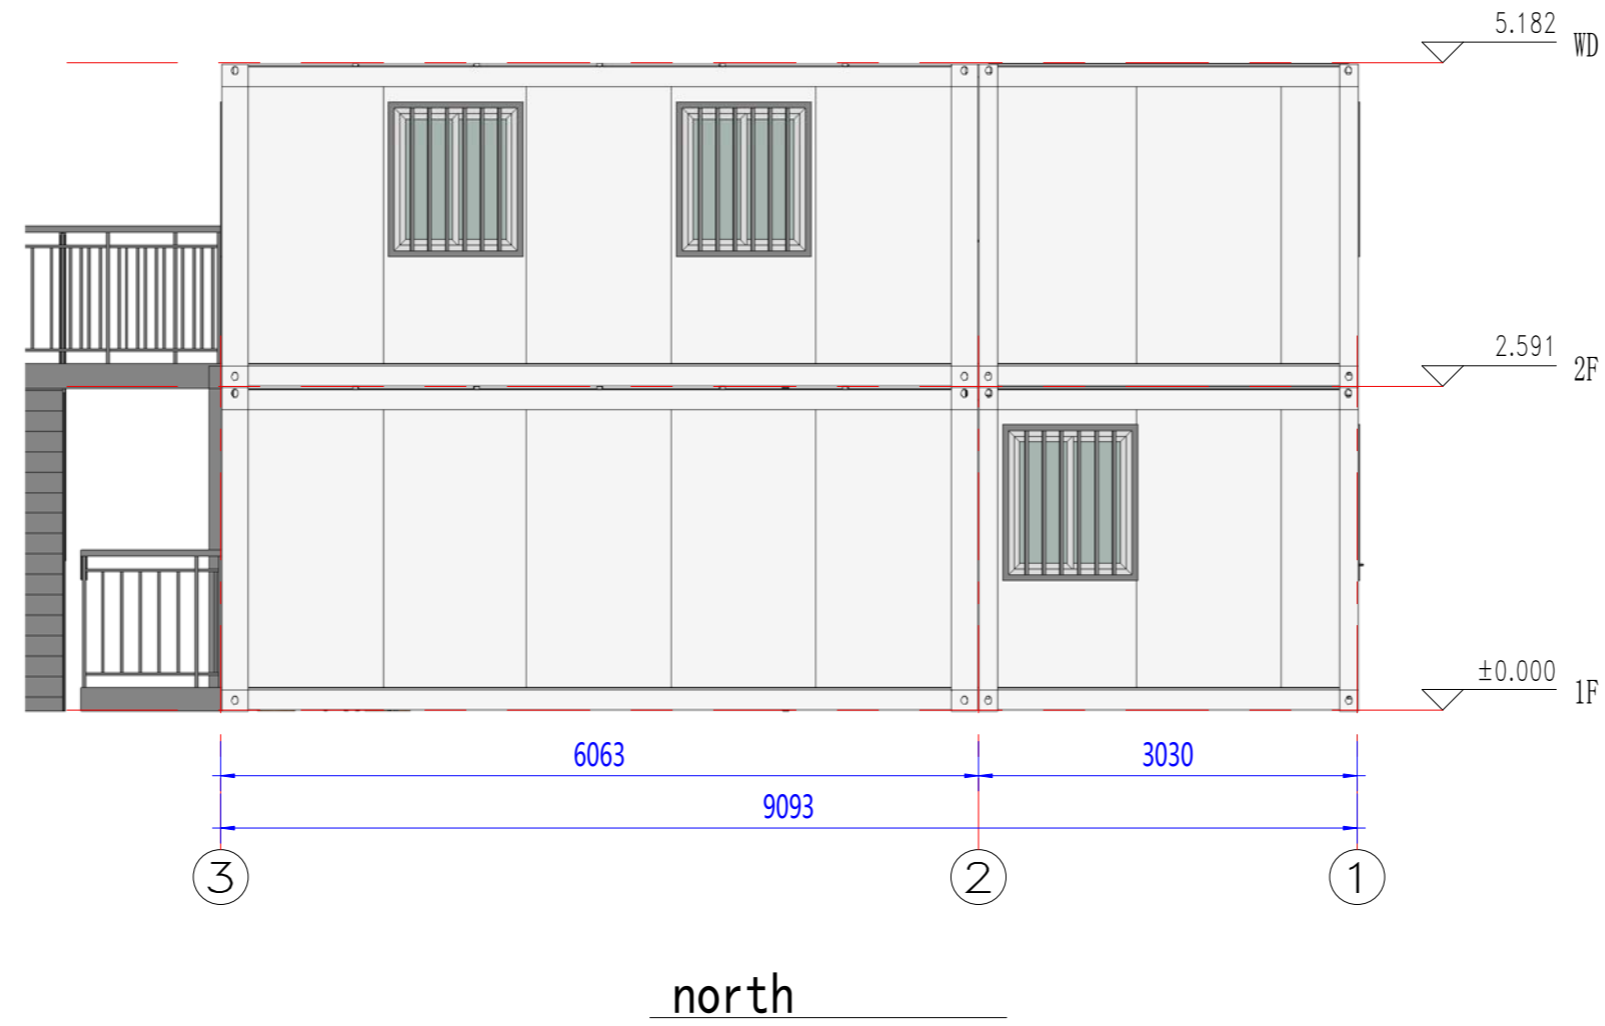

Copyright 2016.  
 本图档属浙江普天集成房屋有限公司所有，非经许可不得复制或传播。  
 此图档为工程内部使用。  
 THE DRAWING IS THE PROPERTY OF THE COMPANY. IT IS NOT TO BE REPRODUCED OR TRANSMITTED IN ANY FORM OR BY ANY MEANS WITHOUT THE WRITTEN CONSENT OF THE COMPANY.

序号 No.	修改内容 Description	日期 Date	修改人 Who used
-----------	---------------------	------------	-----------------

**PTH**  
 Zhejiang Putian integrated housing Co., Ltd.  
 Hangzhou Zhonggu Architecture Design Institute Co., Ltd.

证书等级  
 证书编号  
 合作设计单位  
 Collaborative Designer

工序 Process	签名 Signature	日期 Date
审定 Authorized By		
审核 Verified By		
项目负责人 Process		
校对人 Checked By		
设计 Designed By	设计者	03/09/19
制图 Drawn By	作者	03/09/19

执业签章  
 Engineer Signature

出图签章  
 Engineer Signature


项目名称  
 Project Name  
**OFFICE CONTAINER**

题名  
**ELEVATION**


工程编号 Project No.	PT201034	专业 Specialty	JZ
比例 Scale	1:100	图号 Drawing No.	J0-03

未盖技术出图章 本图无效  
 If drawing is not signed, this drawing is invalid.

会	电
全	力
技	力
术	
部	
门	
代	
号	

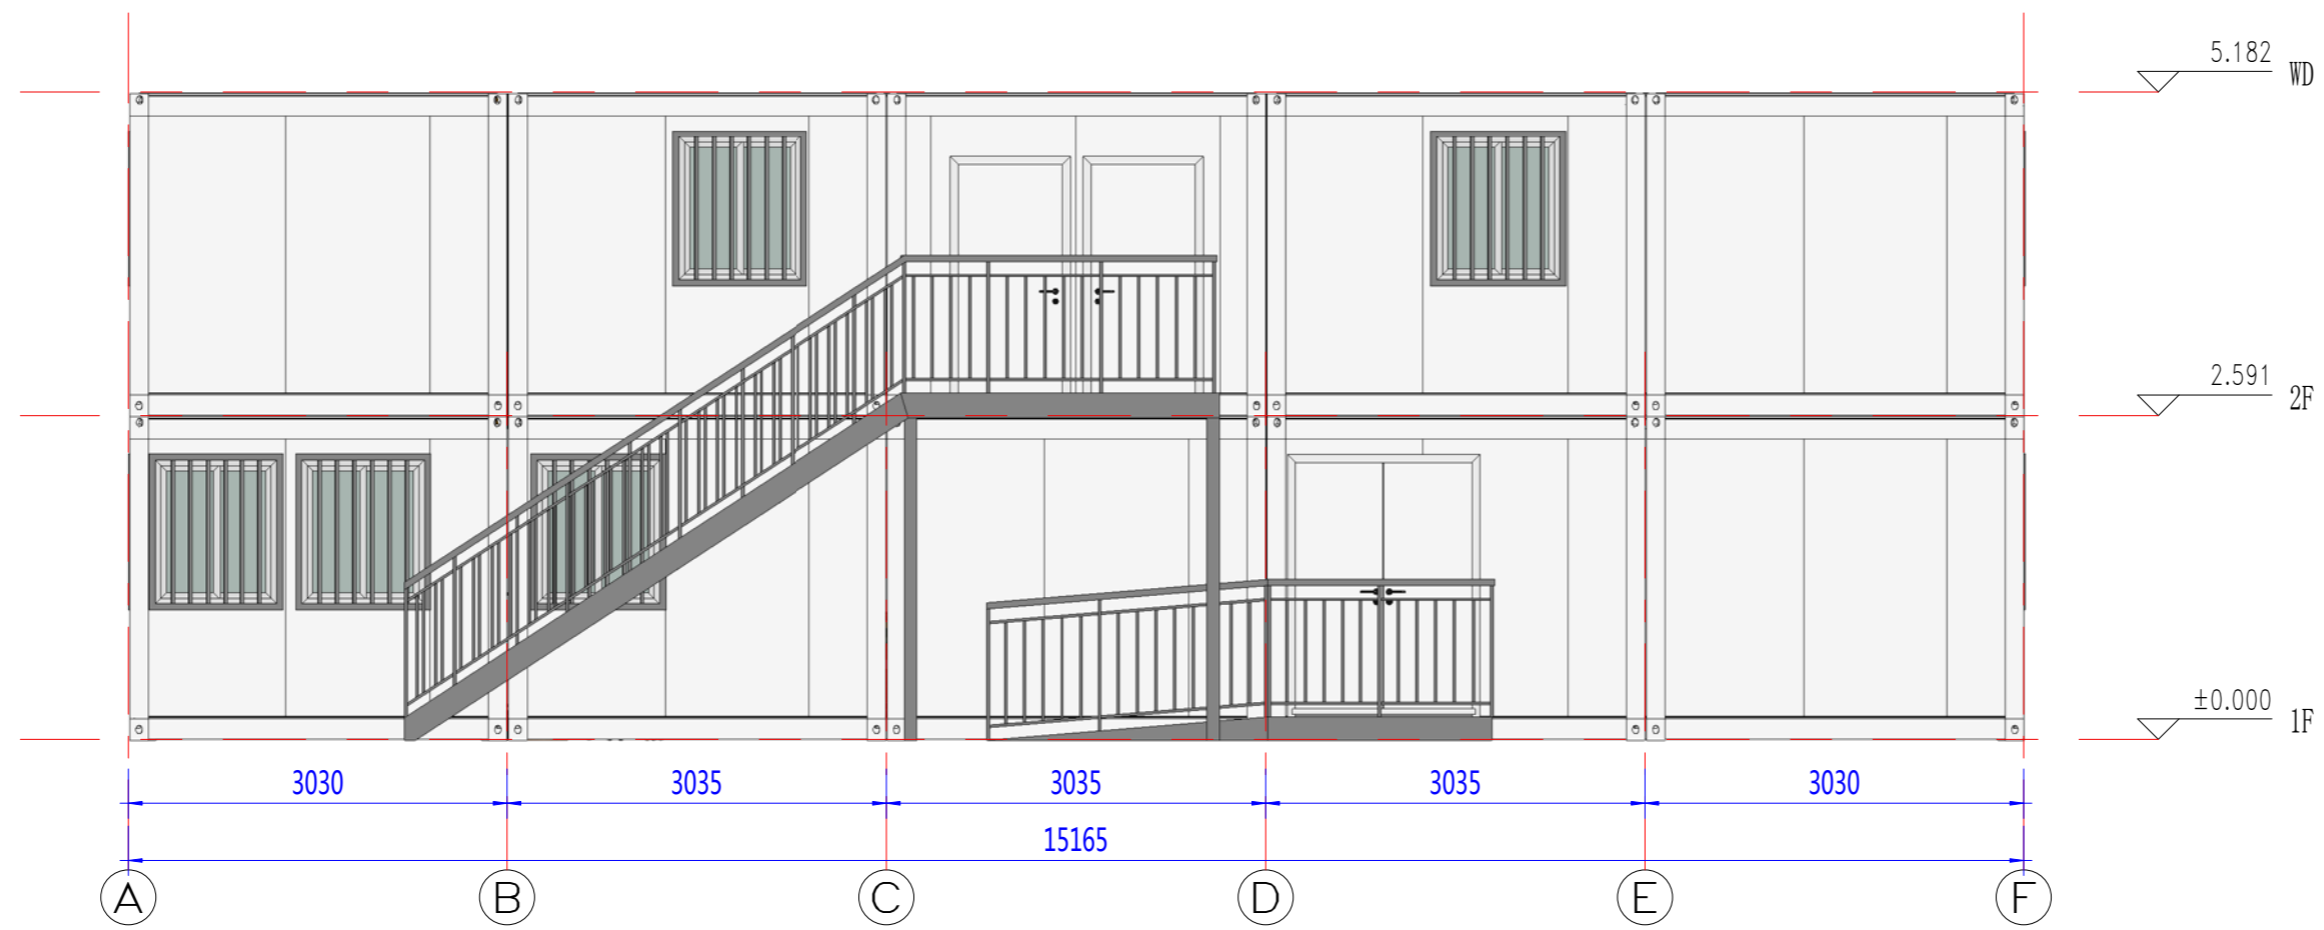

east  
all exterior doors with security bars

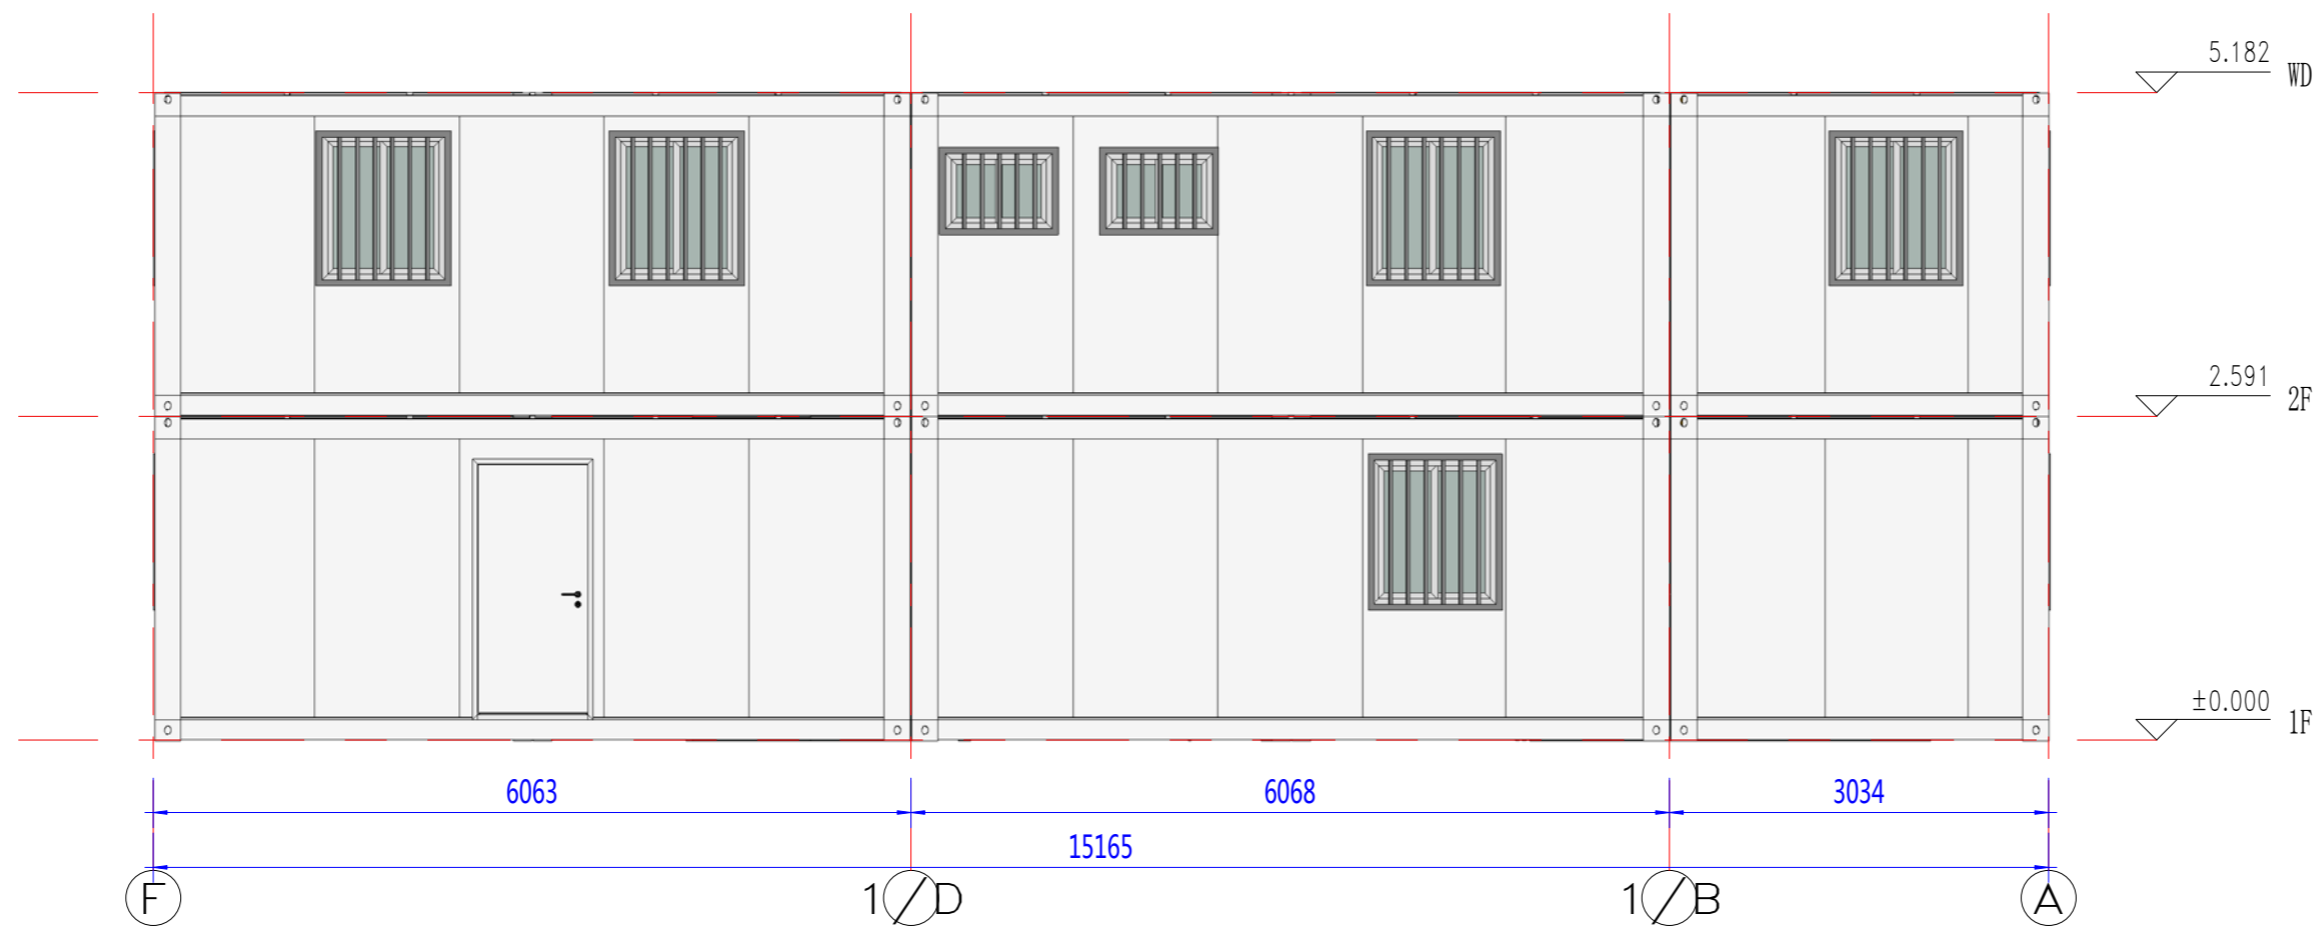

west  
all exterior doors with security bars

Copyright 2016.  
 本图档属浙江普天集成房屋有限公司所有，除本工程外不得用于其他任何用途。  
 ALL RIGHTS RESERVED. THE COPYRIGHT IN THIS DRAWING REMAINS BY ZHEJIANG PUTIAN INTEGRATED HOUSING CO., LTD. WRITTEN CONSENT MUST BE OBTAINED BEFORE ANY USE OR REPRODUCTION OF THE DRAWING.

序号 No.	修改内容 Description	日期 Date	修改人 Who used
-----------	---------------------	------------	-----------------

**PTH**  
 Zhejiang Putian integrated housing Co., Ltd.  
 Hangzhou Zhonggu Architecture Design (Institute) Co., Ltd.

证书等级  
 证书编号  
 合作设计单位  
 Collaborator

工序 Process	签名 Signature	日期 Date
审定 Authorized By		
审核 Verified By		
项目负责人 Process		
校对人 Checked By		
设计 Designed By	设计者	03/09/19
制图 Drawn By	作者	03/09/19

执业签章  
 Engineer Signature

出图签章  
 Engineer Signature

项目名称  
 Project Name  
**OFFICE CONTAINER**


题名  
**ELEV.**

工程编号 Project No.	PT201034	专业 Specialty	JZ
比例 Scale	1:100	图号 Drawing No.	J0-04

未盖技术出图章 本图纸无效  
 If drawing is not signed with stamp, this drawing is invalid.




会	电	电	电
交	力	力	力
技	管	管	管
术	理	理	理
工	工	工	工
程	程	程	程
技	技	技	技
术	术	术	术

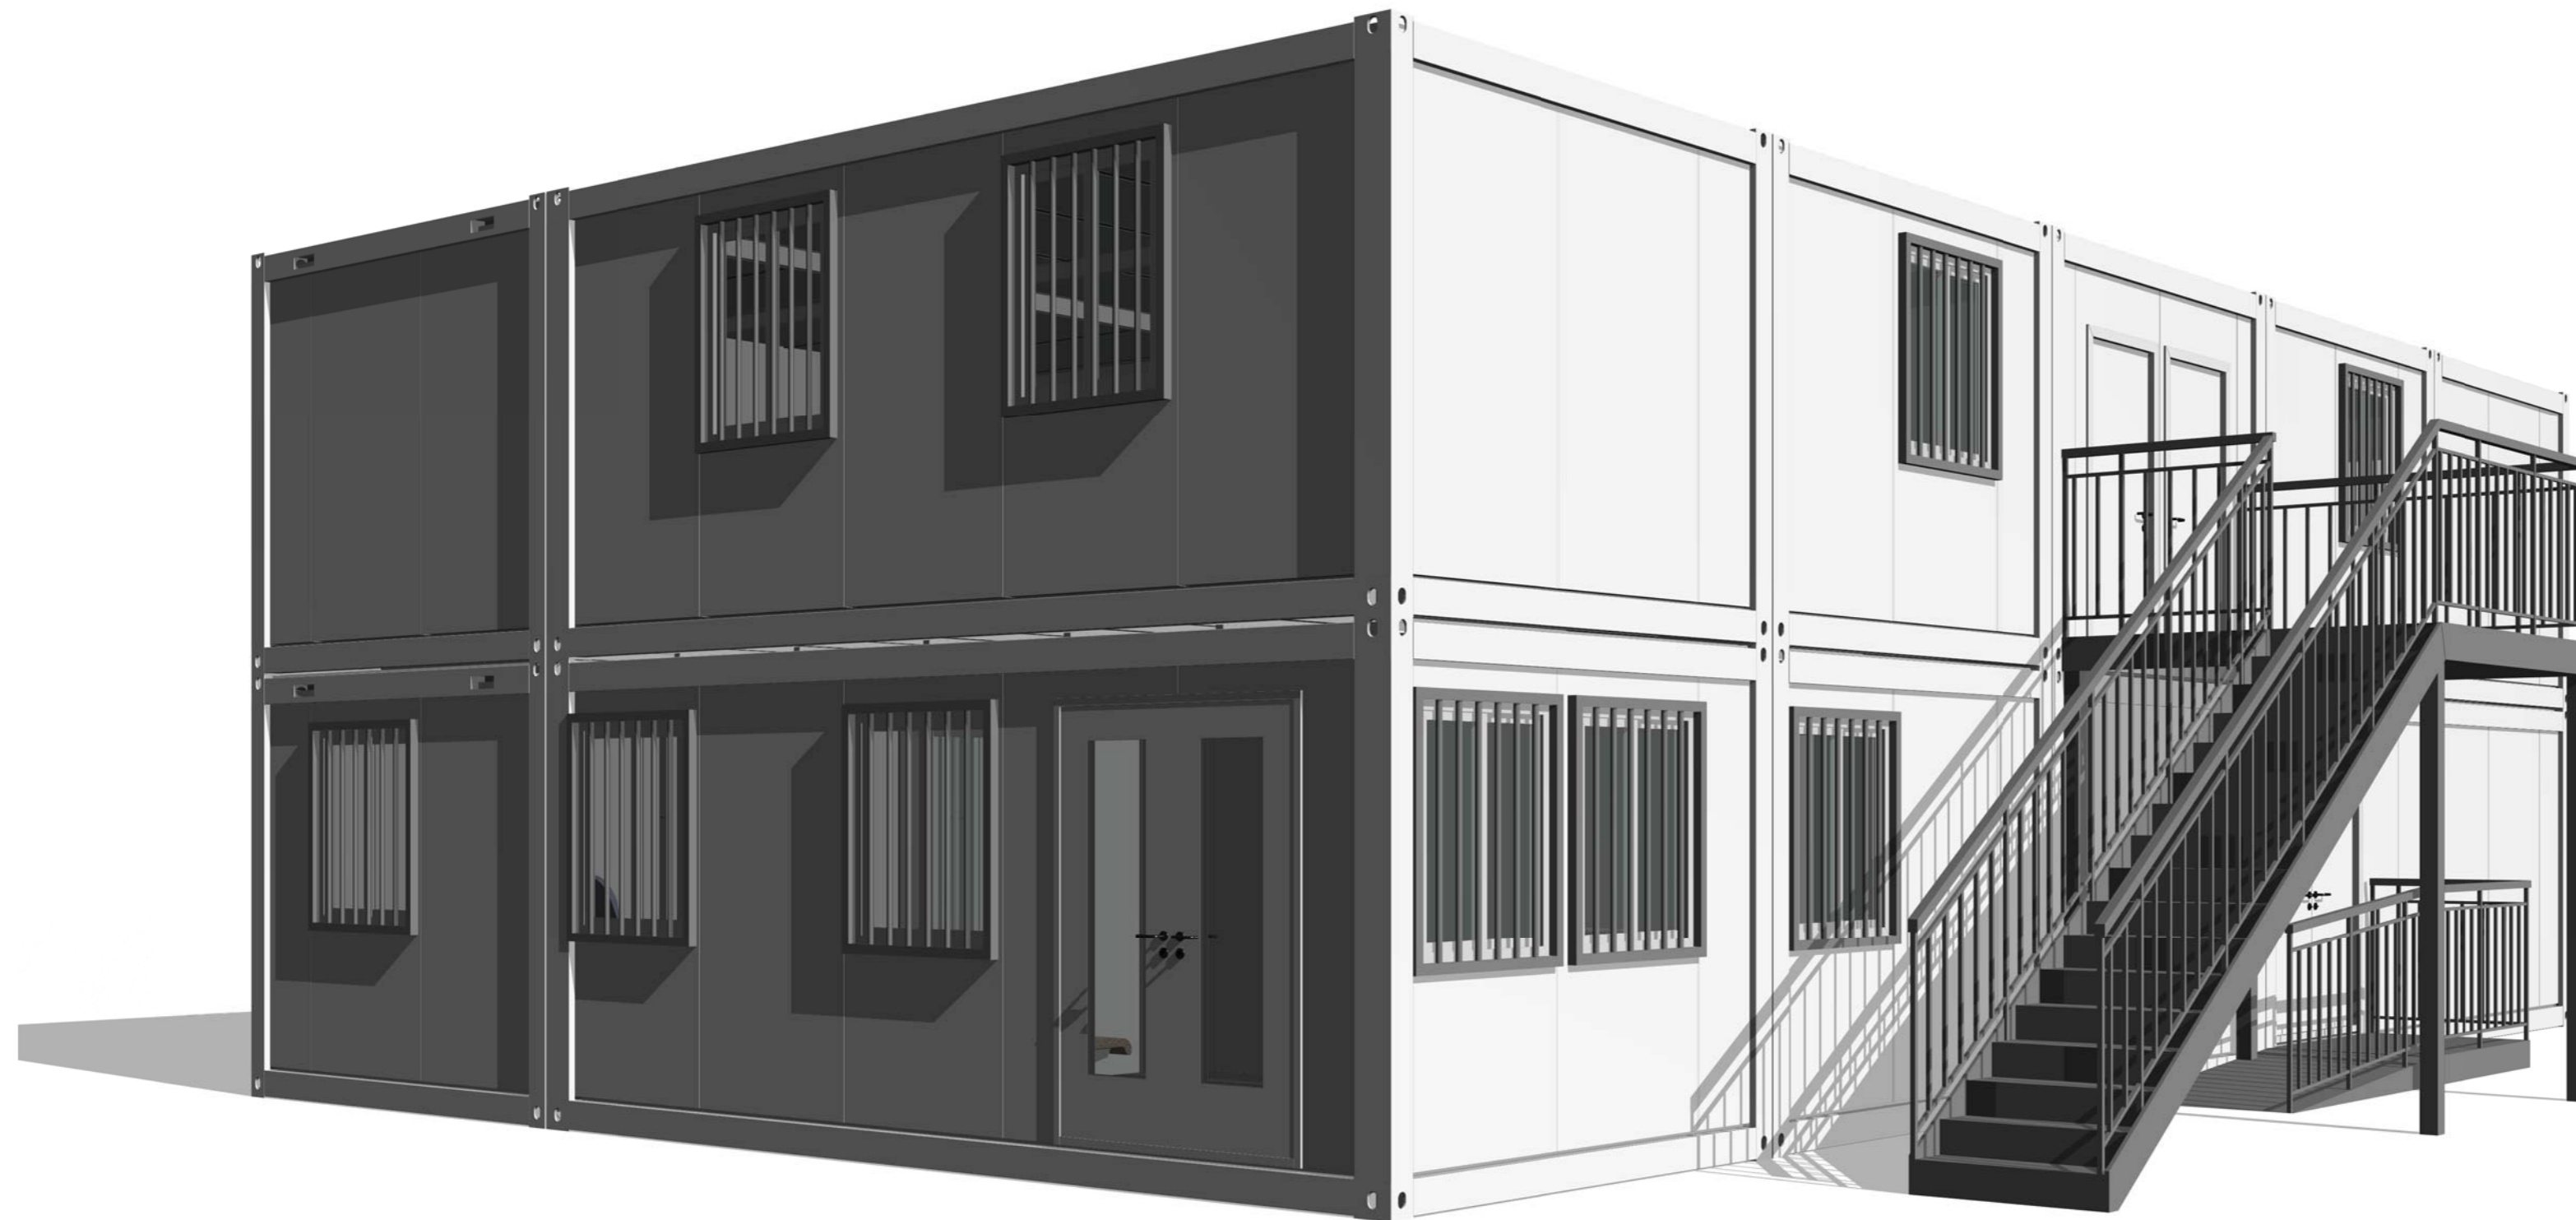

3D 1

Copyright 2016. 本图版权归浙江天嘉集成房屋有限公司所有，非经本公司同意不得复制或传播。 THE OWNERSHIP OF THE COPYRIGHT IN THE DRAWING REMAINS BY ZHEJIANG PUTIAN INTEGRATED HOUSING CO., LTD. WRITTEN CONSENT MUST BE OBTAINED BEFORE ANY USE OR REPRODUCTION OF THE DRAWING.			
序号 No.	修改内容 Description	日期 Date	修改人 Who used
<b>PTH</b>			
Zhejiang Putian integrated housing Co., Ltd. Hangzhou Zhonggu Architecture Design (Institute) Co., Ltd.			
证书等级			
证书编号			
合作设计单位	Cooperation Designer		
工序 Process	签名 Signature	日期 Date	
审定 Authorized By			
审核 Verified By			
项目负责人 Process			
校对人 Checked By			
设计 Designed By	设计者	11/07/20	
制图 Drawn By	作者	11/07/20	
执业印章 Engineer Signature			
出图印章 Engineer Signature			
项目名称 Project Name	OFFICE CONTAINER		
题名	3D		
工程编号	PT201034	专业	JZ
比例	1:1	图号	J0-05
未盖技术出图章 本图纸无效 If drawing is not signed, this drawing is invalid.			

会	图	电
交	纸	力
图	图	图
样	样	样
本	本	本

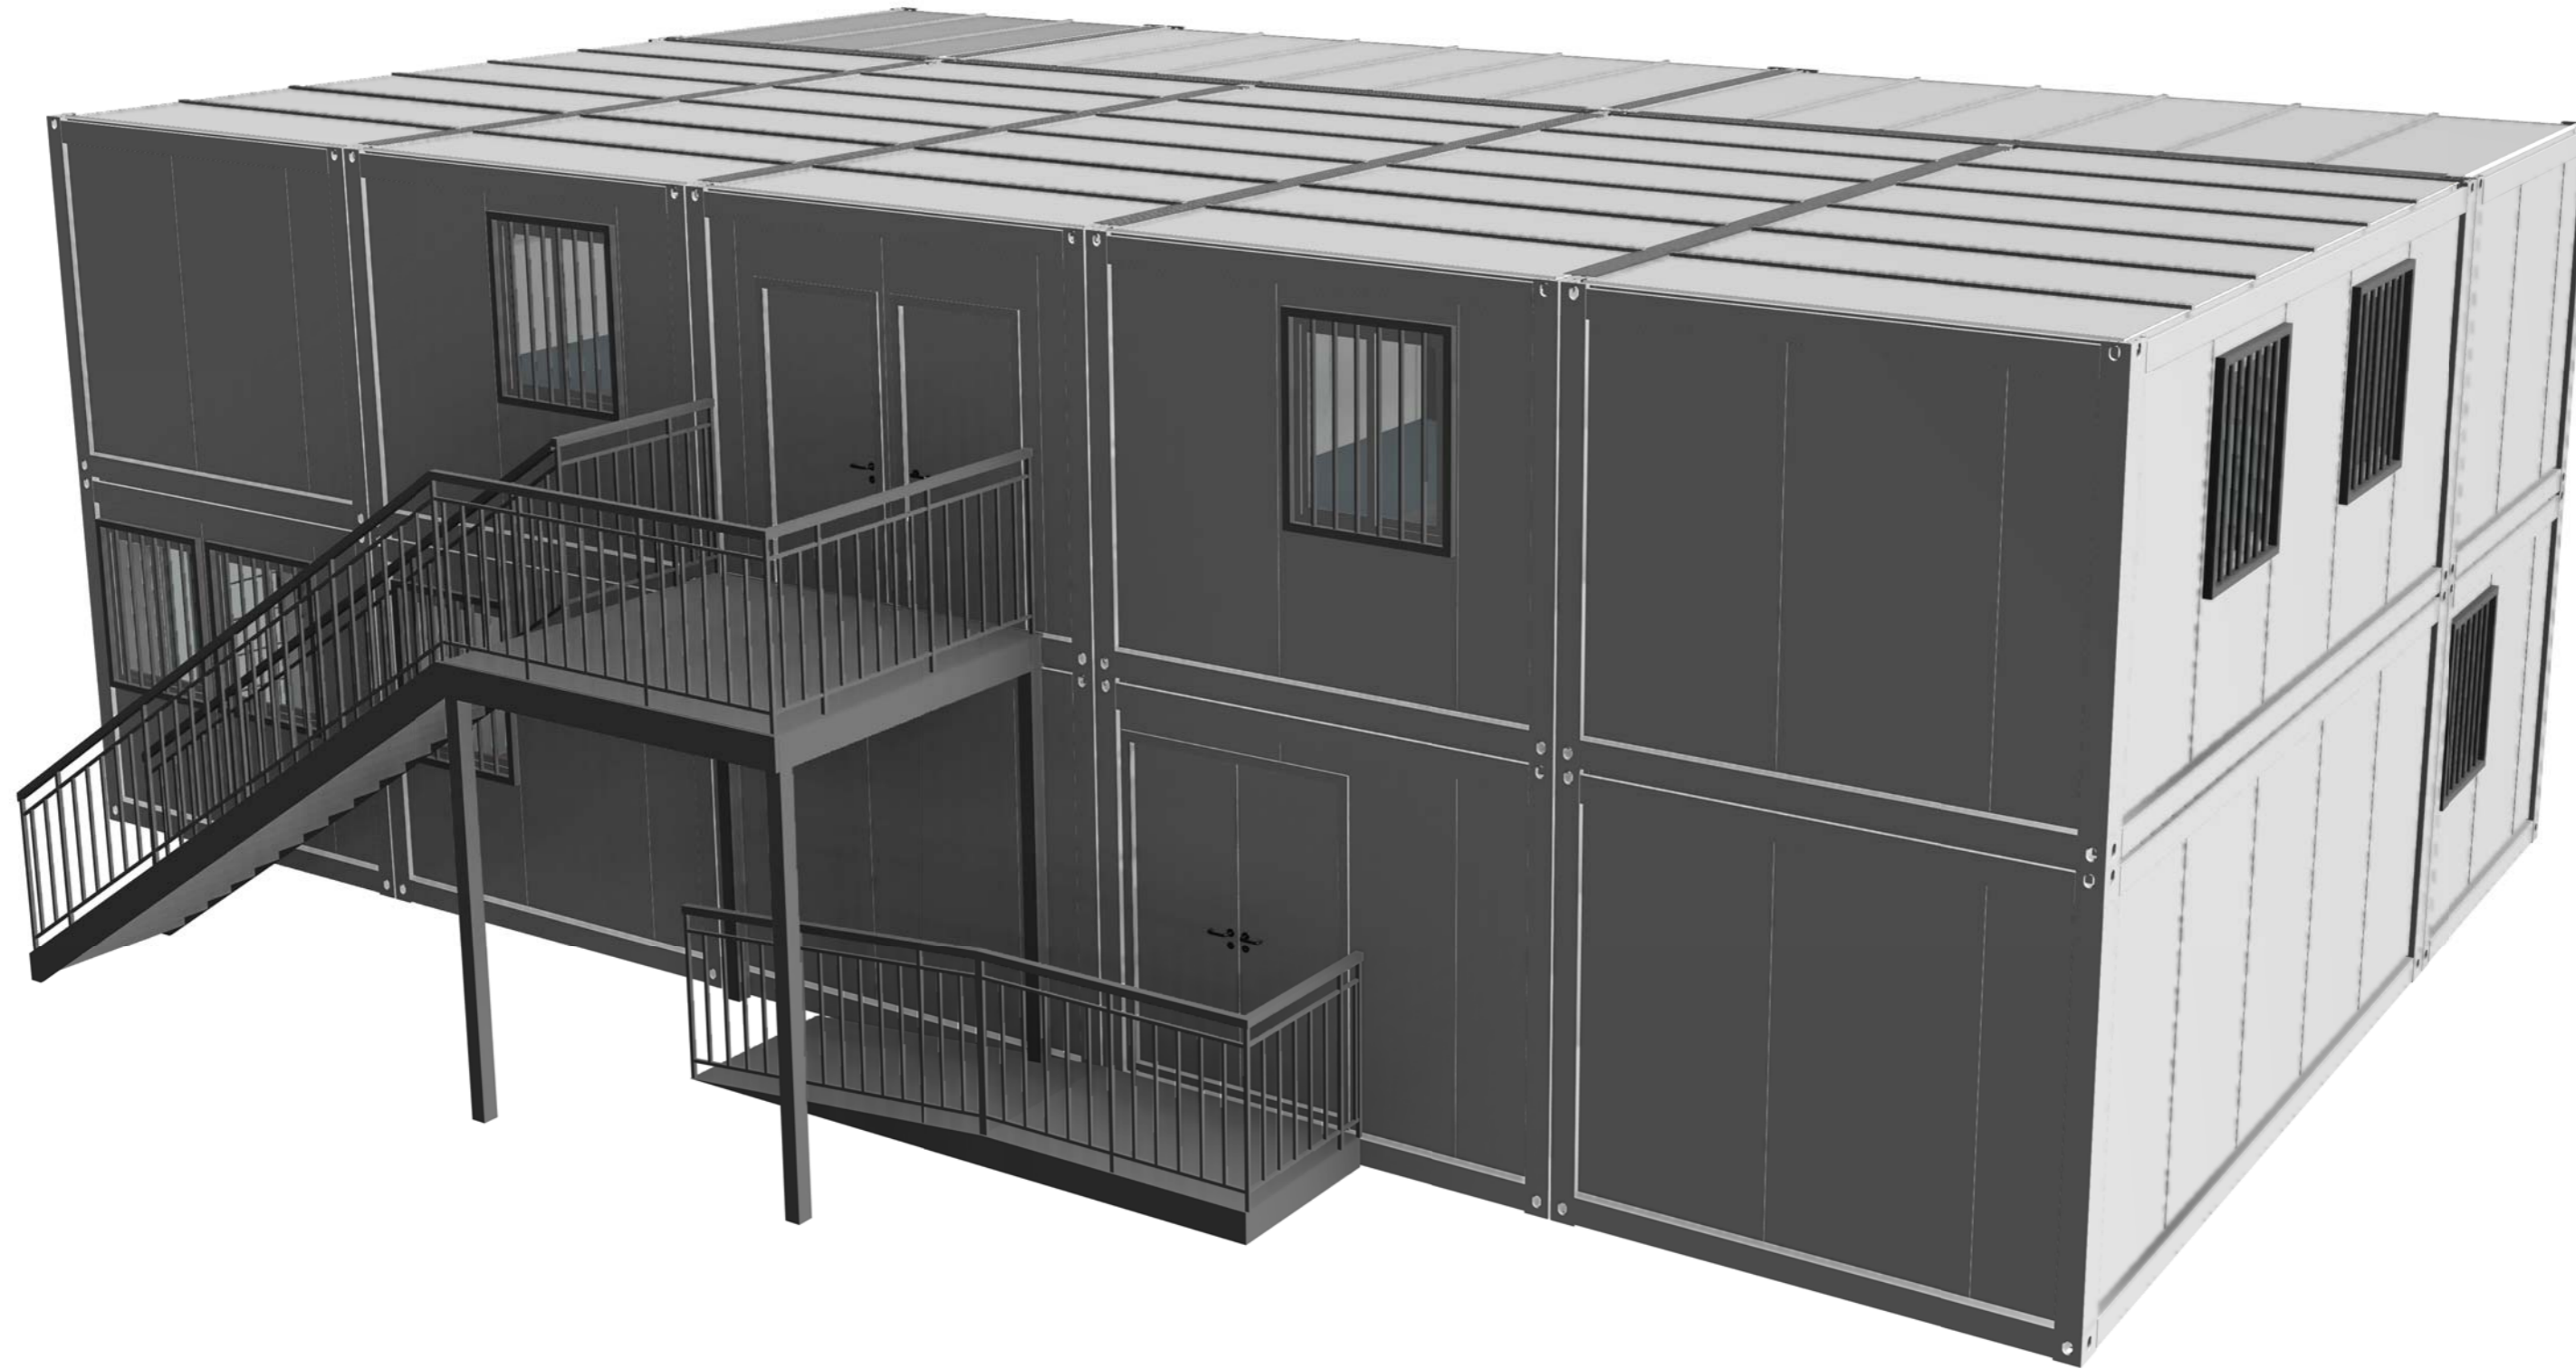

3D 2

Copyright 2016.  
 本图档属浙江普天集成房屋有限公司所有，非经许可不得复制或传播。  
 此图档为工程文件，其版权归浙江普天集成房屋有限公司所有。  
 THE DRAWING IS THE PROPERTY OF ZHEJIANG PUTIAN INTEGRATED HOUSING CO., LTD. WRITTEN CONSENT MUST BE OBTAINED BEFORE ANY USE OR REPRODUCTION OF THE DRAWING.

序号	修改内容	日期	修改人
No.	Description	Date	Who used

**PTH**

Zhejiang Putian integrated housing Co., Ltd.  
 Hangzhou Zhonggu Architecture Design (Institute) Co., Ltd.

证书等级  
 证书编号

合作设计单位  
 Collaborative Designer

工序	签名	日期
Process	Signature	Date
审定		
Authorized By		
审核		
Verified By		
项目负责人		
Process		
校对人		
Checked By		
设计	设计者	11/07/20
Designed By	Designer	11/07/20
制图	作者	11/07/20
Drawn By	Author	11/07/20

执业签章  
 Engineer Signature

出图签章  
 Engineer Signature

项目名称  
 Project Name  
**OFFICE CONTAINER**


题名  
**3D**

工程编号	PT201034	专业	J2
比例	1:1	图号	J0-06

未盖技术出图章 本图纸无效  
 If drawing is not signed, this drawing is invalid.



电力	暖通	动力
给排水	电气	弱电
暖通	给排水	电气
动力	弱电	暖通

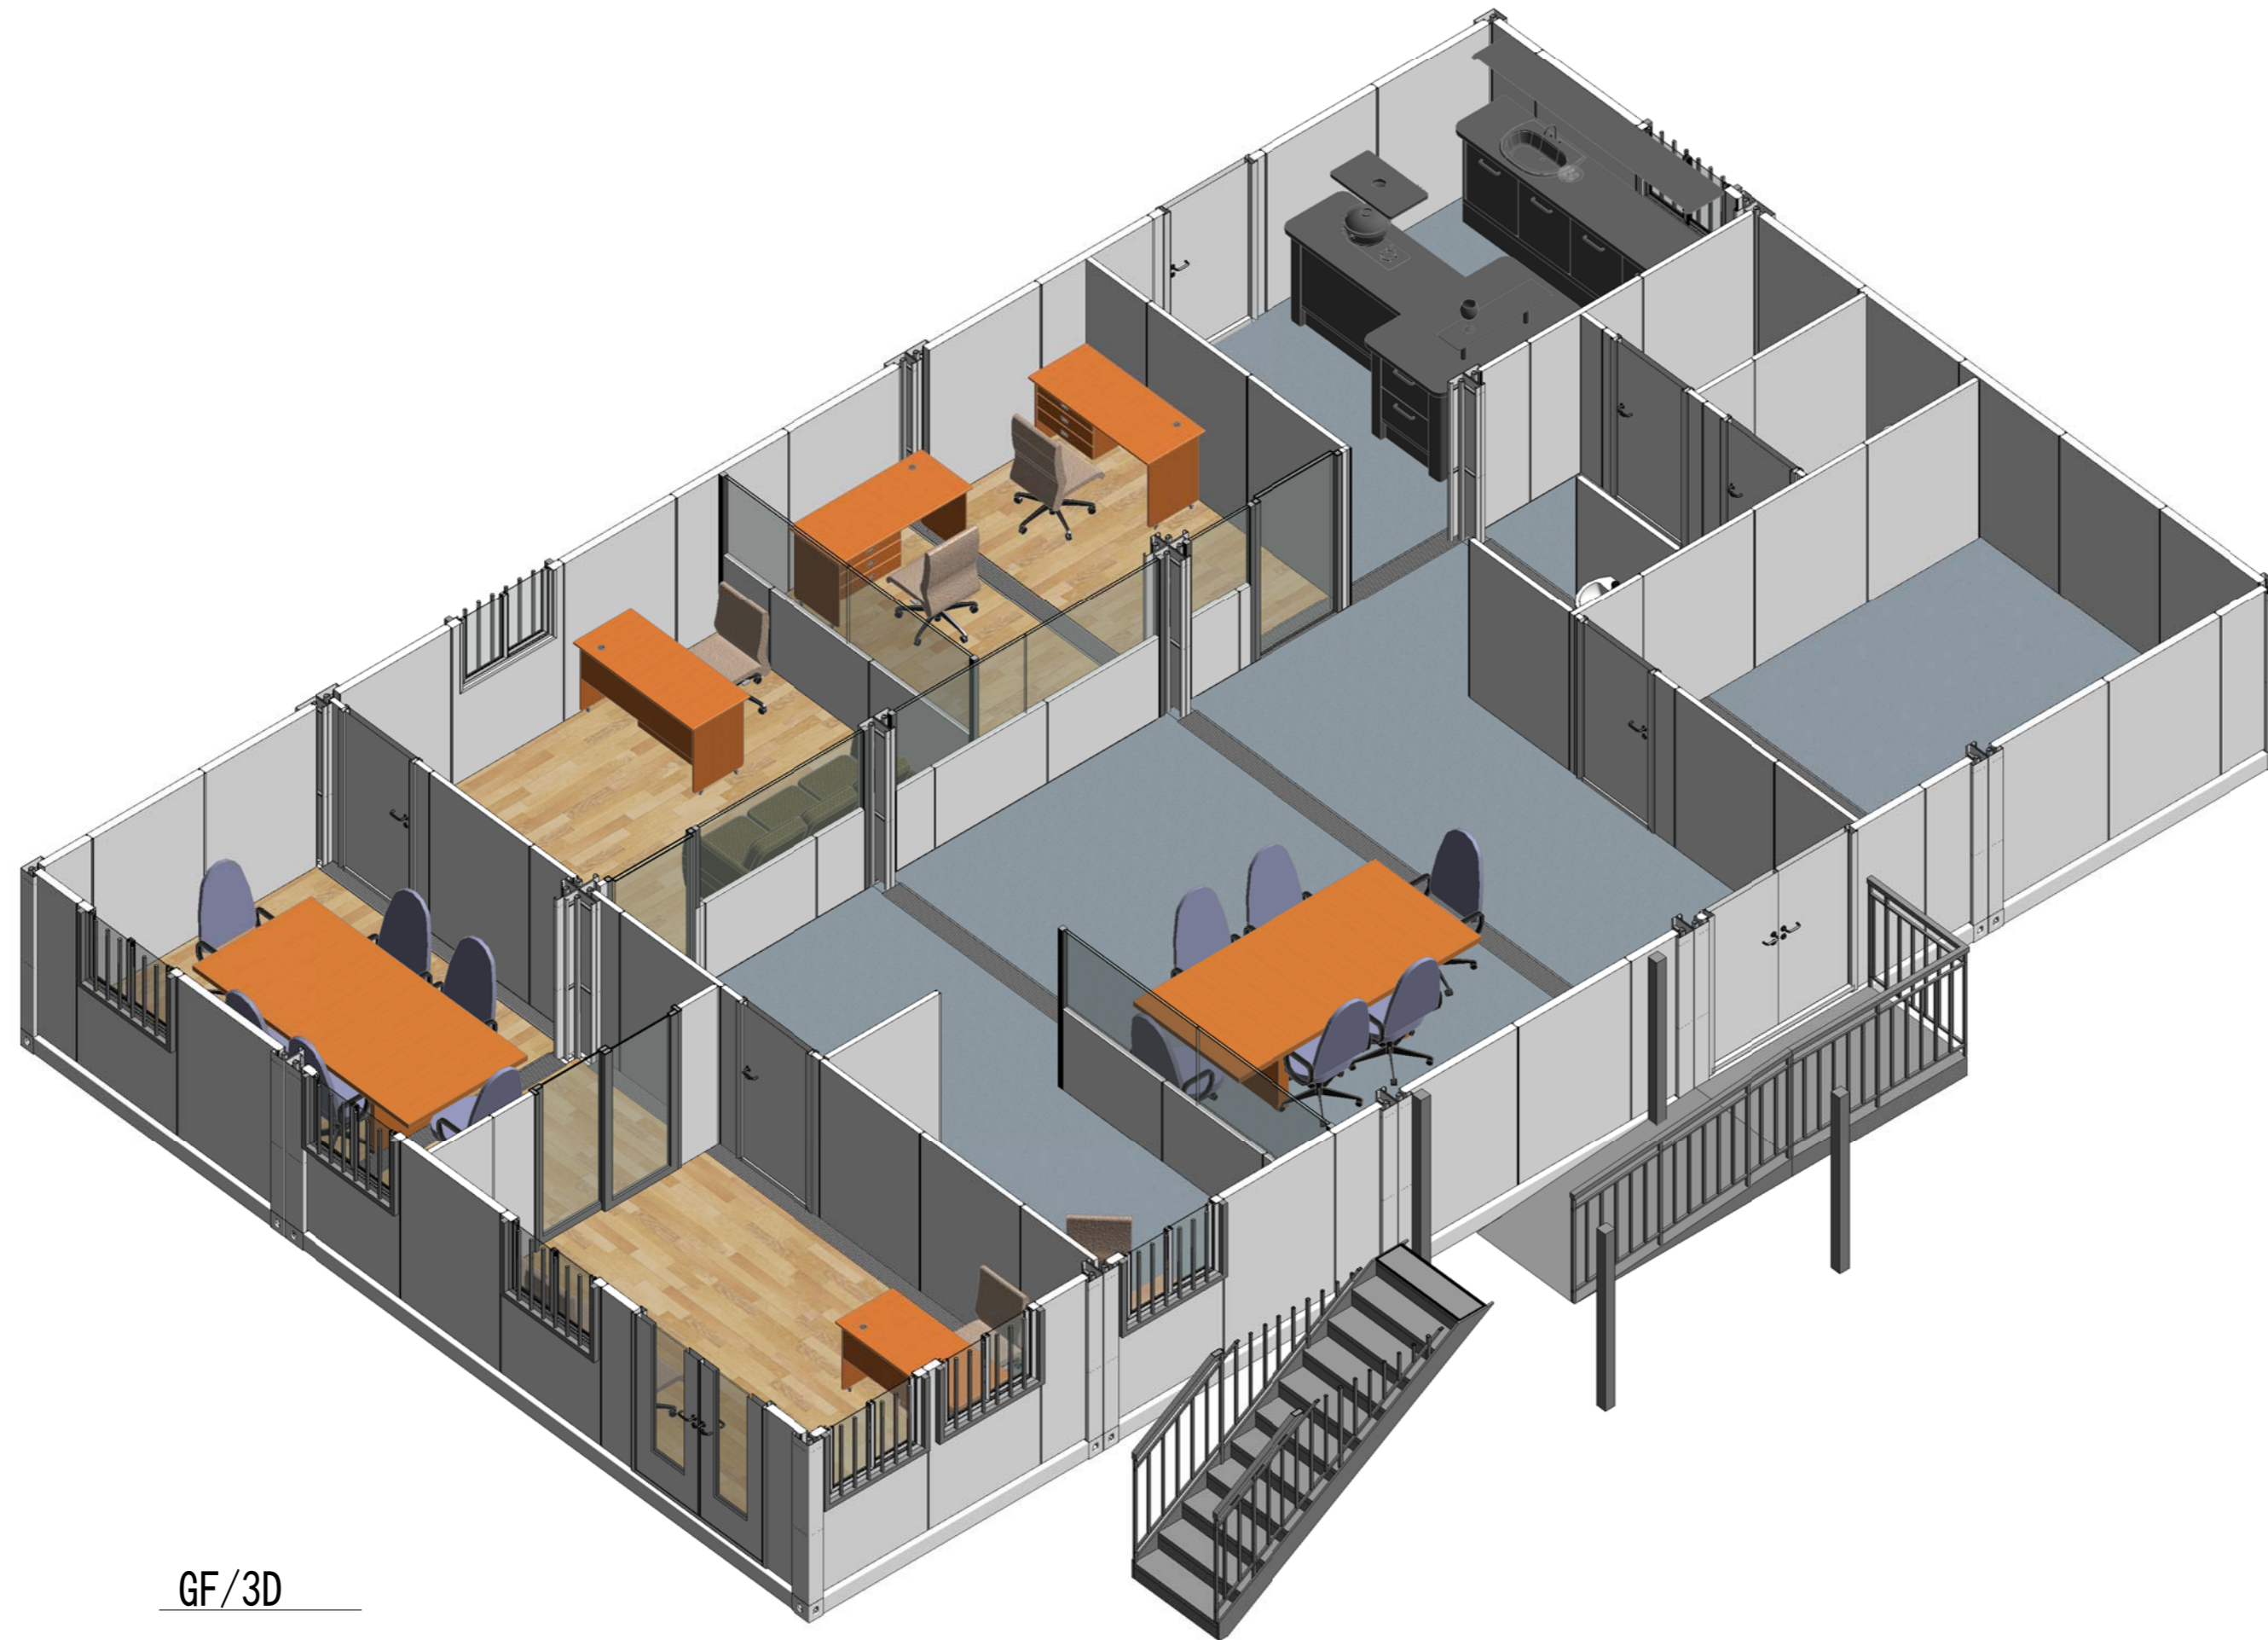

GF/3D

Copyright 2016.  
 本图版权归浙江普天集成房屋有限公司所有，非经本公司同意不得复制或传播。  
 此图仅供内部使用。  
 THE OWNERSHIP OF THE COPYRIGHT IN THE DRAWING REMAINS BY  
 ZHEJIANG PUTIAN INTEGRATED HOUSING CO., LTD. WRITTEN CONSENT MUST BE  
 OBTAINED BEFORE ANY USE OR REPRODUCTION OF THE DRAWING.

序号	修改内容	日期	修改人
No.	Description	Date	Who used

**PTH**

Zhejiang Putian integrated housing Co., Ltd.  
 Hangzhou Zhonggu Architecture Design (Institute) Co., Ltd.

证书等级

证书编号

合作设计单位

合作设计单位

工序	签名	日期
Process	Signature	Date

审定		
Authorized By		

审核		
Verified By		

项目负责人		
Process		

校对		
Checked By		

设计	设计者	11/07/20
Designed By	Designer	Date

制图	作者	11/07/20
Drawn By	Author	Date

执业印章		
Engineer Signature		

出图印章		
Engineer Signature		

项目名称	OFFICE CONTAINER	
Project Name		

题名	3D	
Title		


工程编号	PT201034	专业	J2
Project No.		Specialty	

比例	图号	J0-07
Scale	Figure No.	

未盖技术出图章 本图纸无效
Not stamped with technical drawing seal, this drawing is invalid.



电力	暖通	动力
给排水	电气	暖通
结构	给排水	电气
暖通	结构	给排水
电气	暖通	结构
给排水	电气	暖通

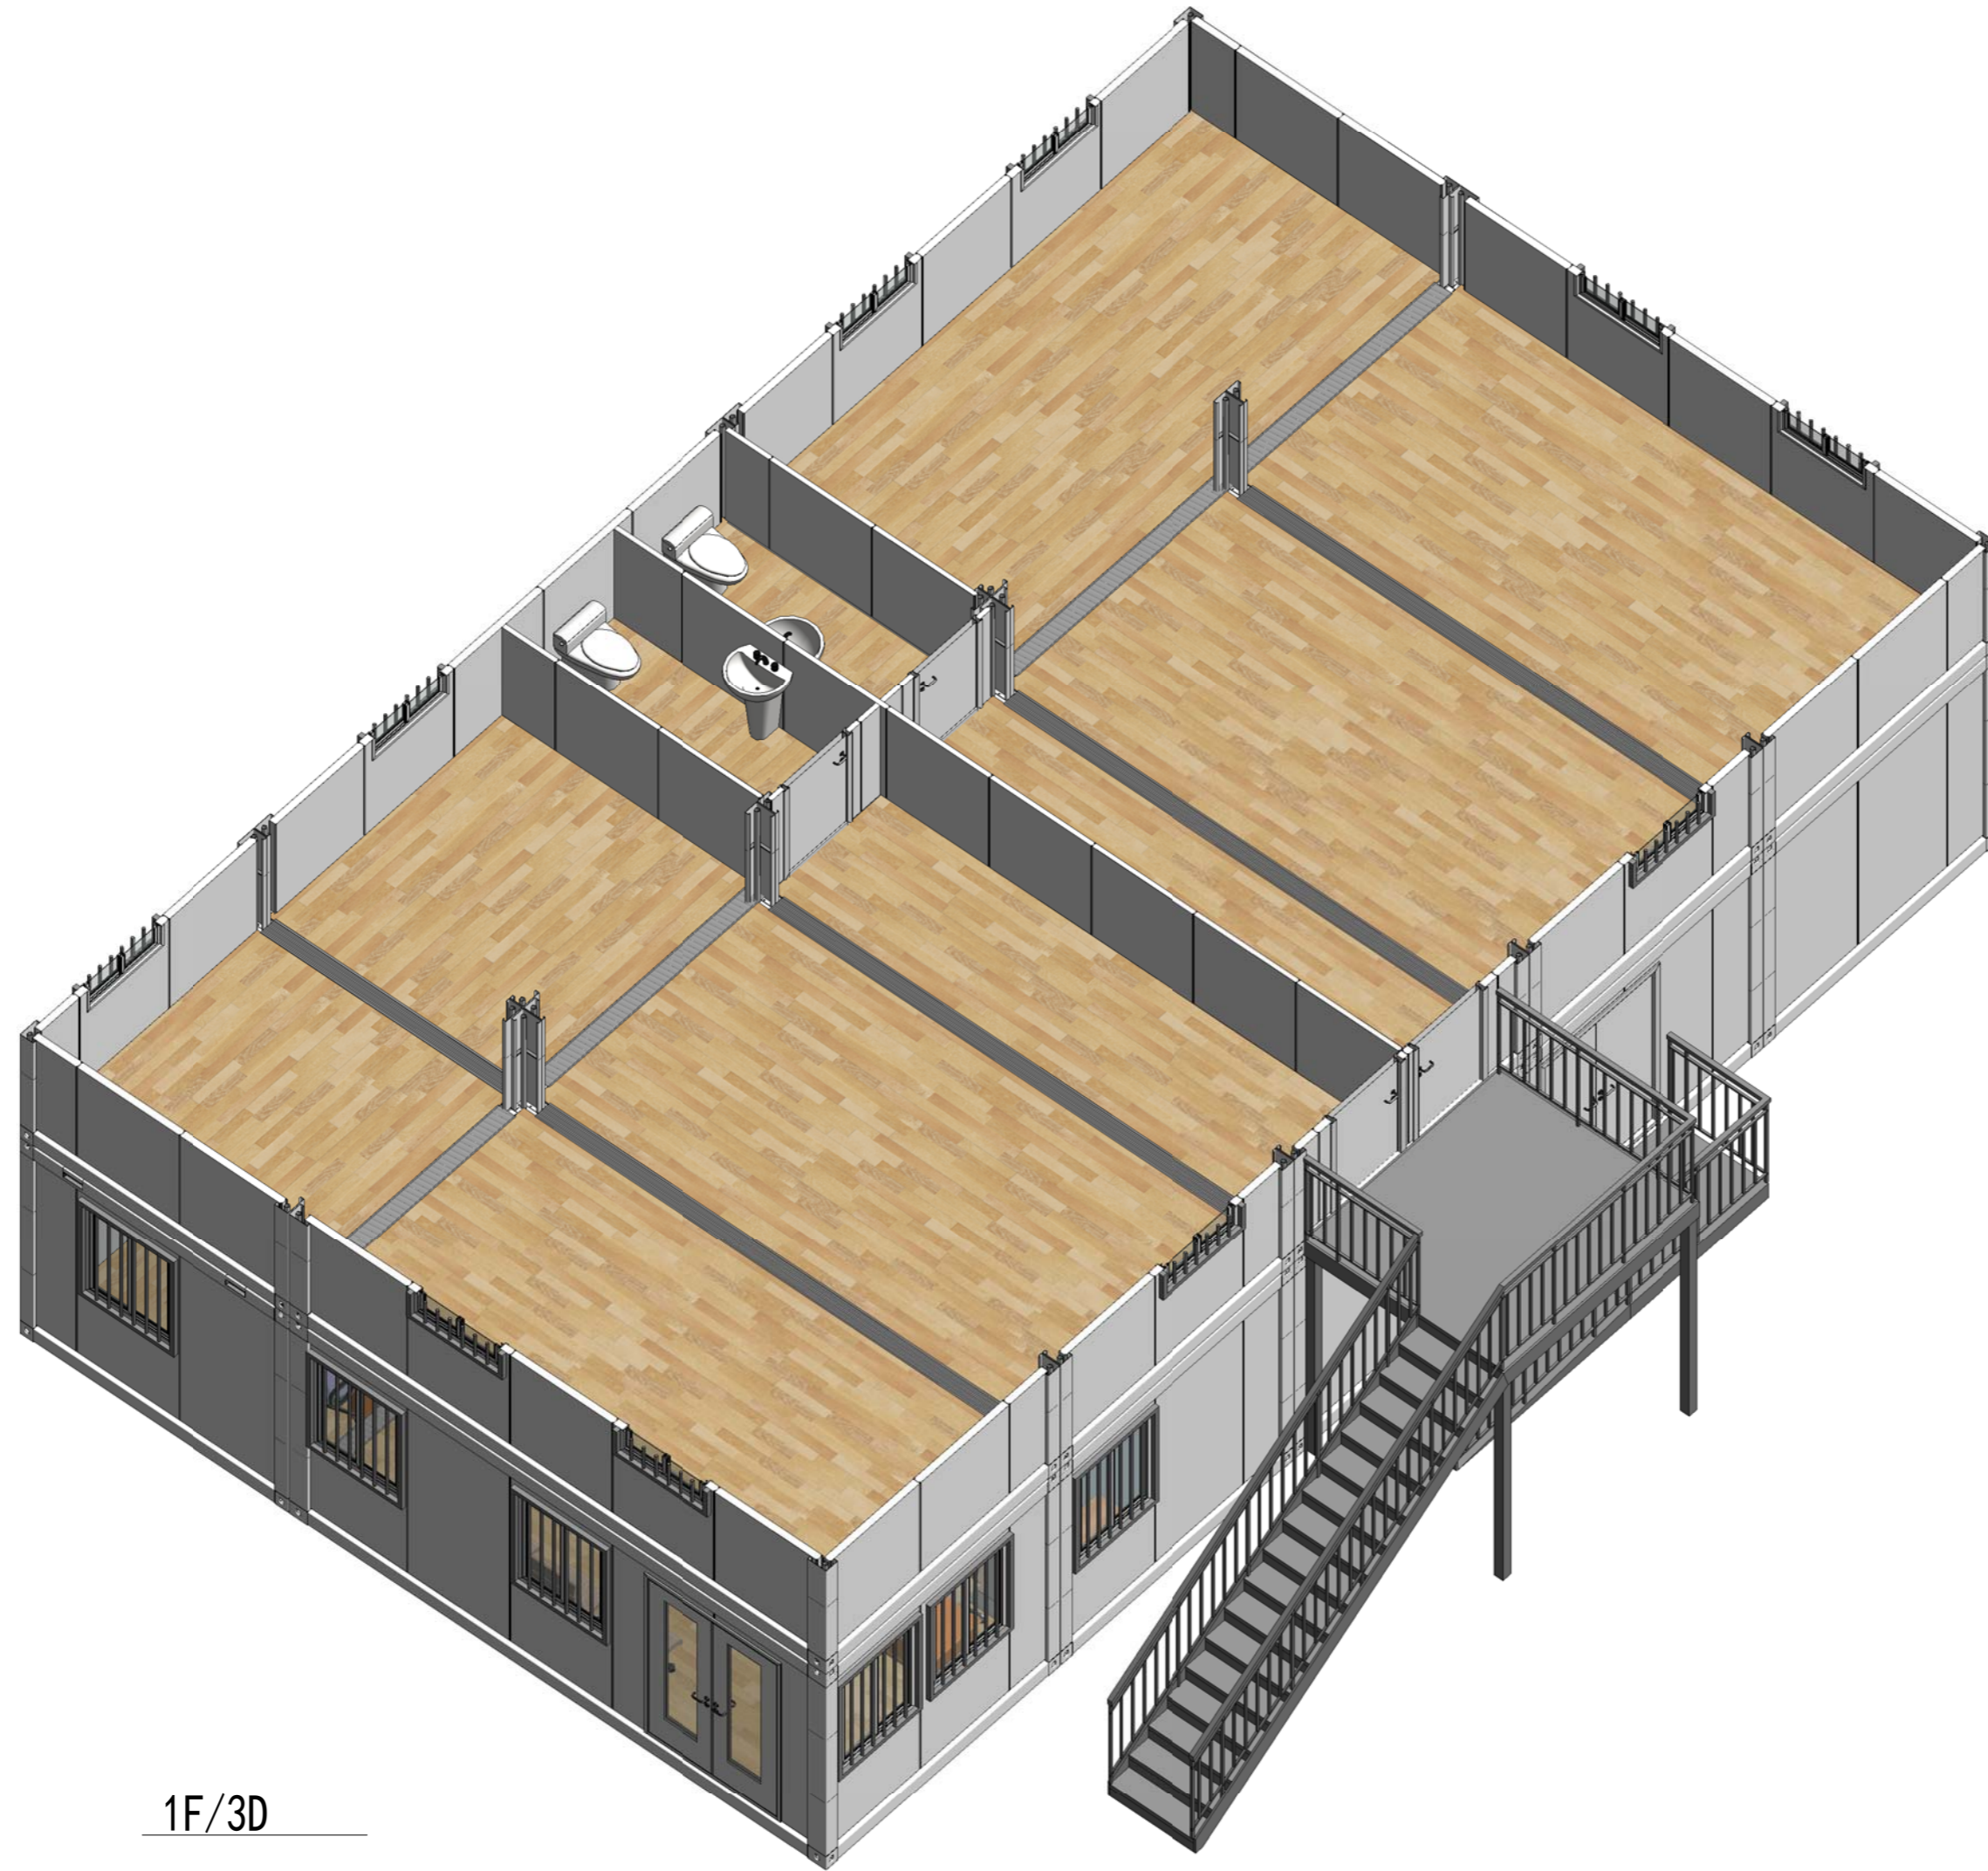

1F/3D

Copyright 2016. 本图档属浙江普天集成房屋有限公司所有，非经许可不得复制或传播。 THE DIVERSITY OF THE COPYRIGHT IN THE DRAWING BELONGS BY ZHEJIANG PUTIAN INTEGRATED HOUSING CO., LTD. WRITTEN CONSENT MUST BE OBTAINED BEFORE ANY USE OR REPRODUCTION OF THE DRAWING.			
序号 No.	修改内容 Description	日期 Date	修改人 Who used
<b>PTH</b>			
Zhejiang Putian integrated housing Co., Ltd. Hangzhou Zhonggu Architecture Design (Institute) Co., Ltd.			
证书等级			
证书编号			
合作设计单位 Cooperation Company			
工序 Process	签名 Signature	日期 Date	
审定 Authorized By			
审核 Verified By			
项目负责人 Process			
校对人 Checked By			
设计 Designed By	设计者	11/07/20	
制图 Drawn By	作者	11/07/20	
执业印章 Engineer Signature			
出图印章 Engineer Signature			
项目名称 Project Name	OFFICE CONTAINER		
题名	3D		
工程编号 Project No.	PT201034	专业 Specialty	JZ
比例 Scale	1:1	图号 Drawing No.	J0-08
未盖技术出图章 本图纸无效 If drawing is not signed, this drawing is invalid.			