


会	建	电
签	筑	力
章	构	能
	水	动

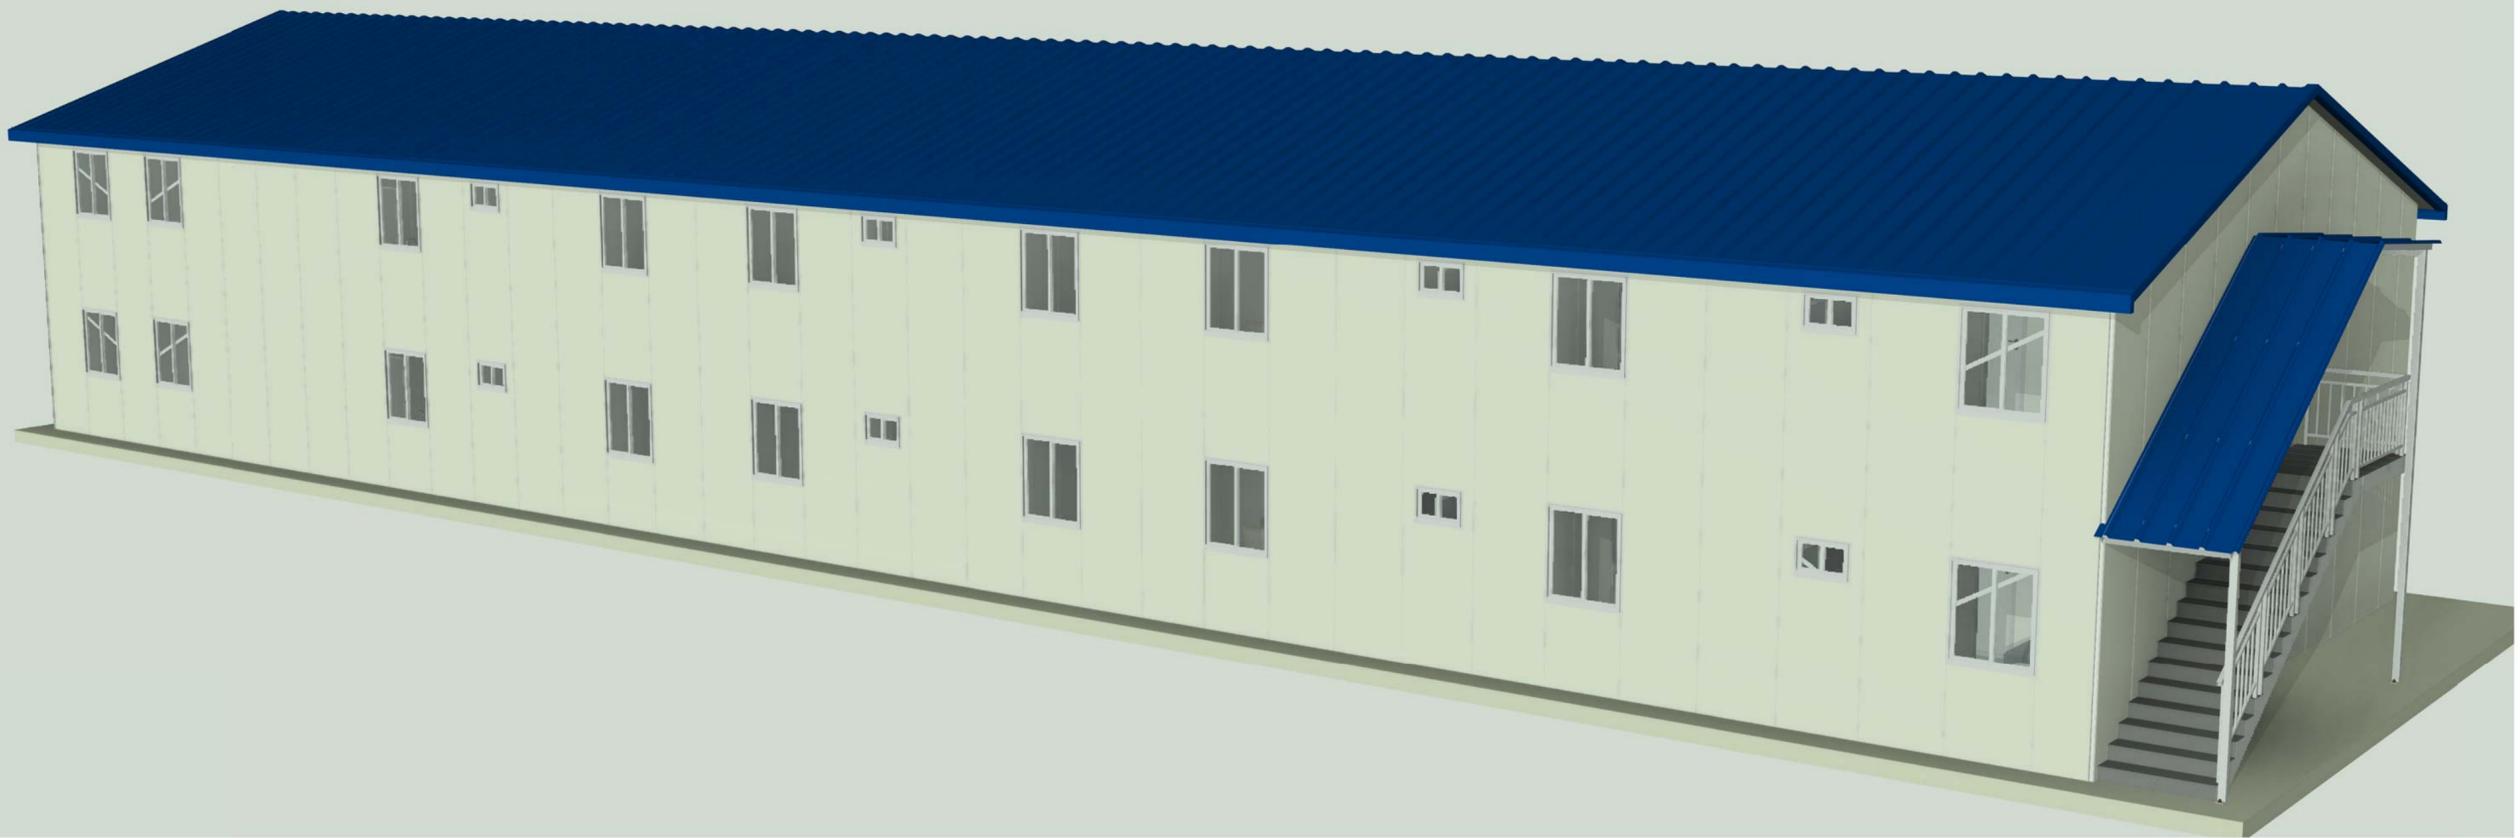

Copyright 2016.
 本图档版权归浙江中天集成房屋有限公司所有，除本工程外不得用于其他任何项目。
 All rights reserved. The copyright in this drawing is retained by ZHEJIANG PUTIAN INTEGRATED HOUSING CO., LTD. WRITERS CONSENT MUST BE OBTAINED BEFORE ANY RE-USE OR REPRODUCTION OF THIS DRAWING.

图名	修改内容	日期	负责人
Rev.	Description	Date	Who used



Zhejiang Putian Integrated Housing Co., Ltd.
 Hangzhou Zhonggu Architecture Design (Institute) Co., Ltd.

证书等级	
证书编号	

合作设计单位
 Cooperative Designer

工序	签名	日期
Process	Signature	Date
审定		
Authorized By		
审核		
Verified By		
项目负责人		
Process		
校对人		
Checked By		
设计	sy	09/12/17
Designed By		
制图	sy	09/12/17
Drawn By		

执业签章
 Engineer Signature

出图签章
 Engineer Signature


项目名称
 Project Name
 老挝营地-外宾住宿

图名
 Title
 3D

工程编号	PT170101-4	专业	JZ
Title		Title	
比例		图号	J0-2
Scale		Fig. No.	

未盖技术出图章 本图纸无效
 This drawing is valid only after being stamped and released by the BDD.

电力	暖通	动力
建筑	结构	给排水
会签		

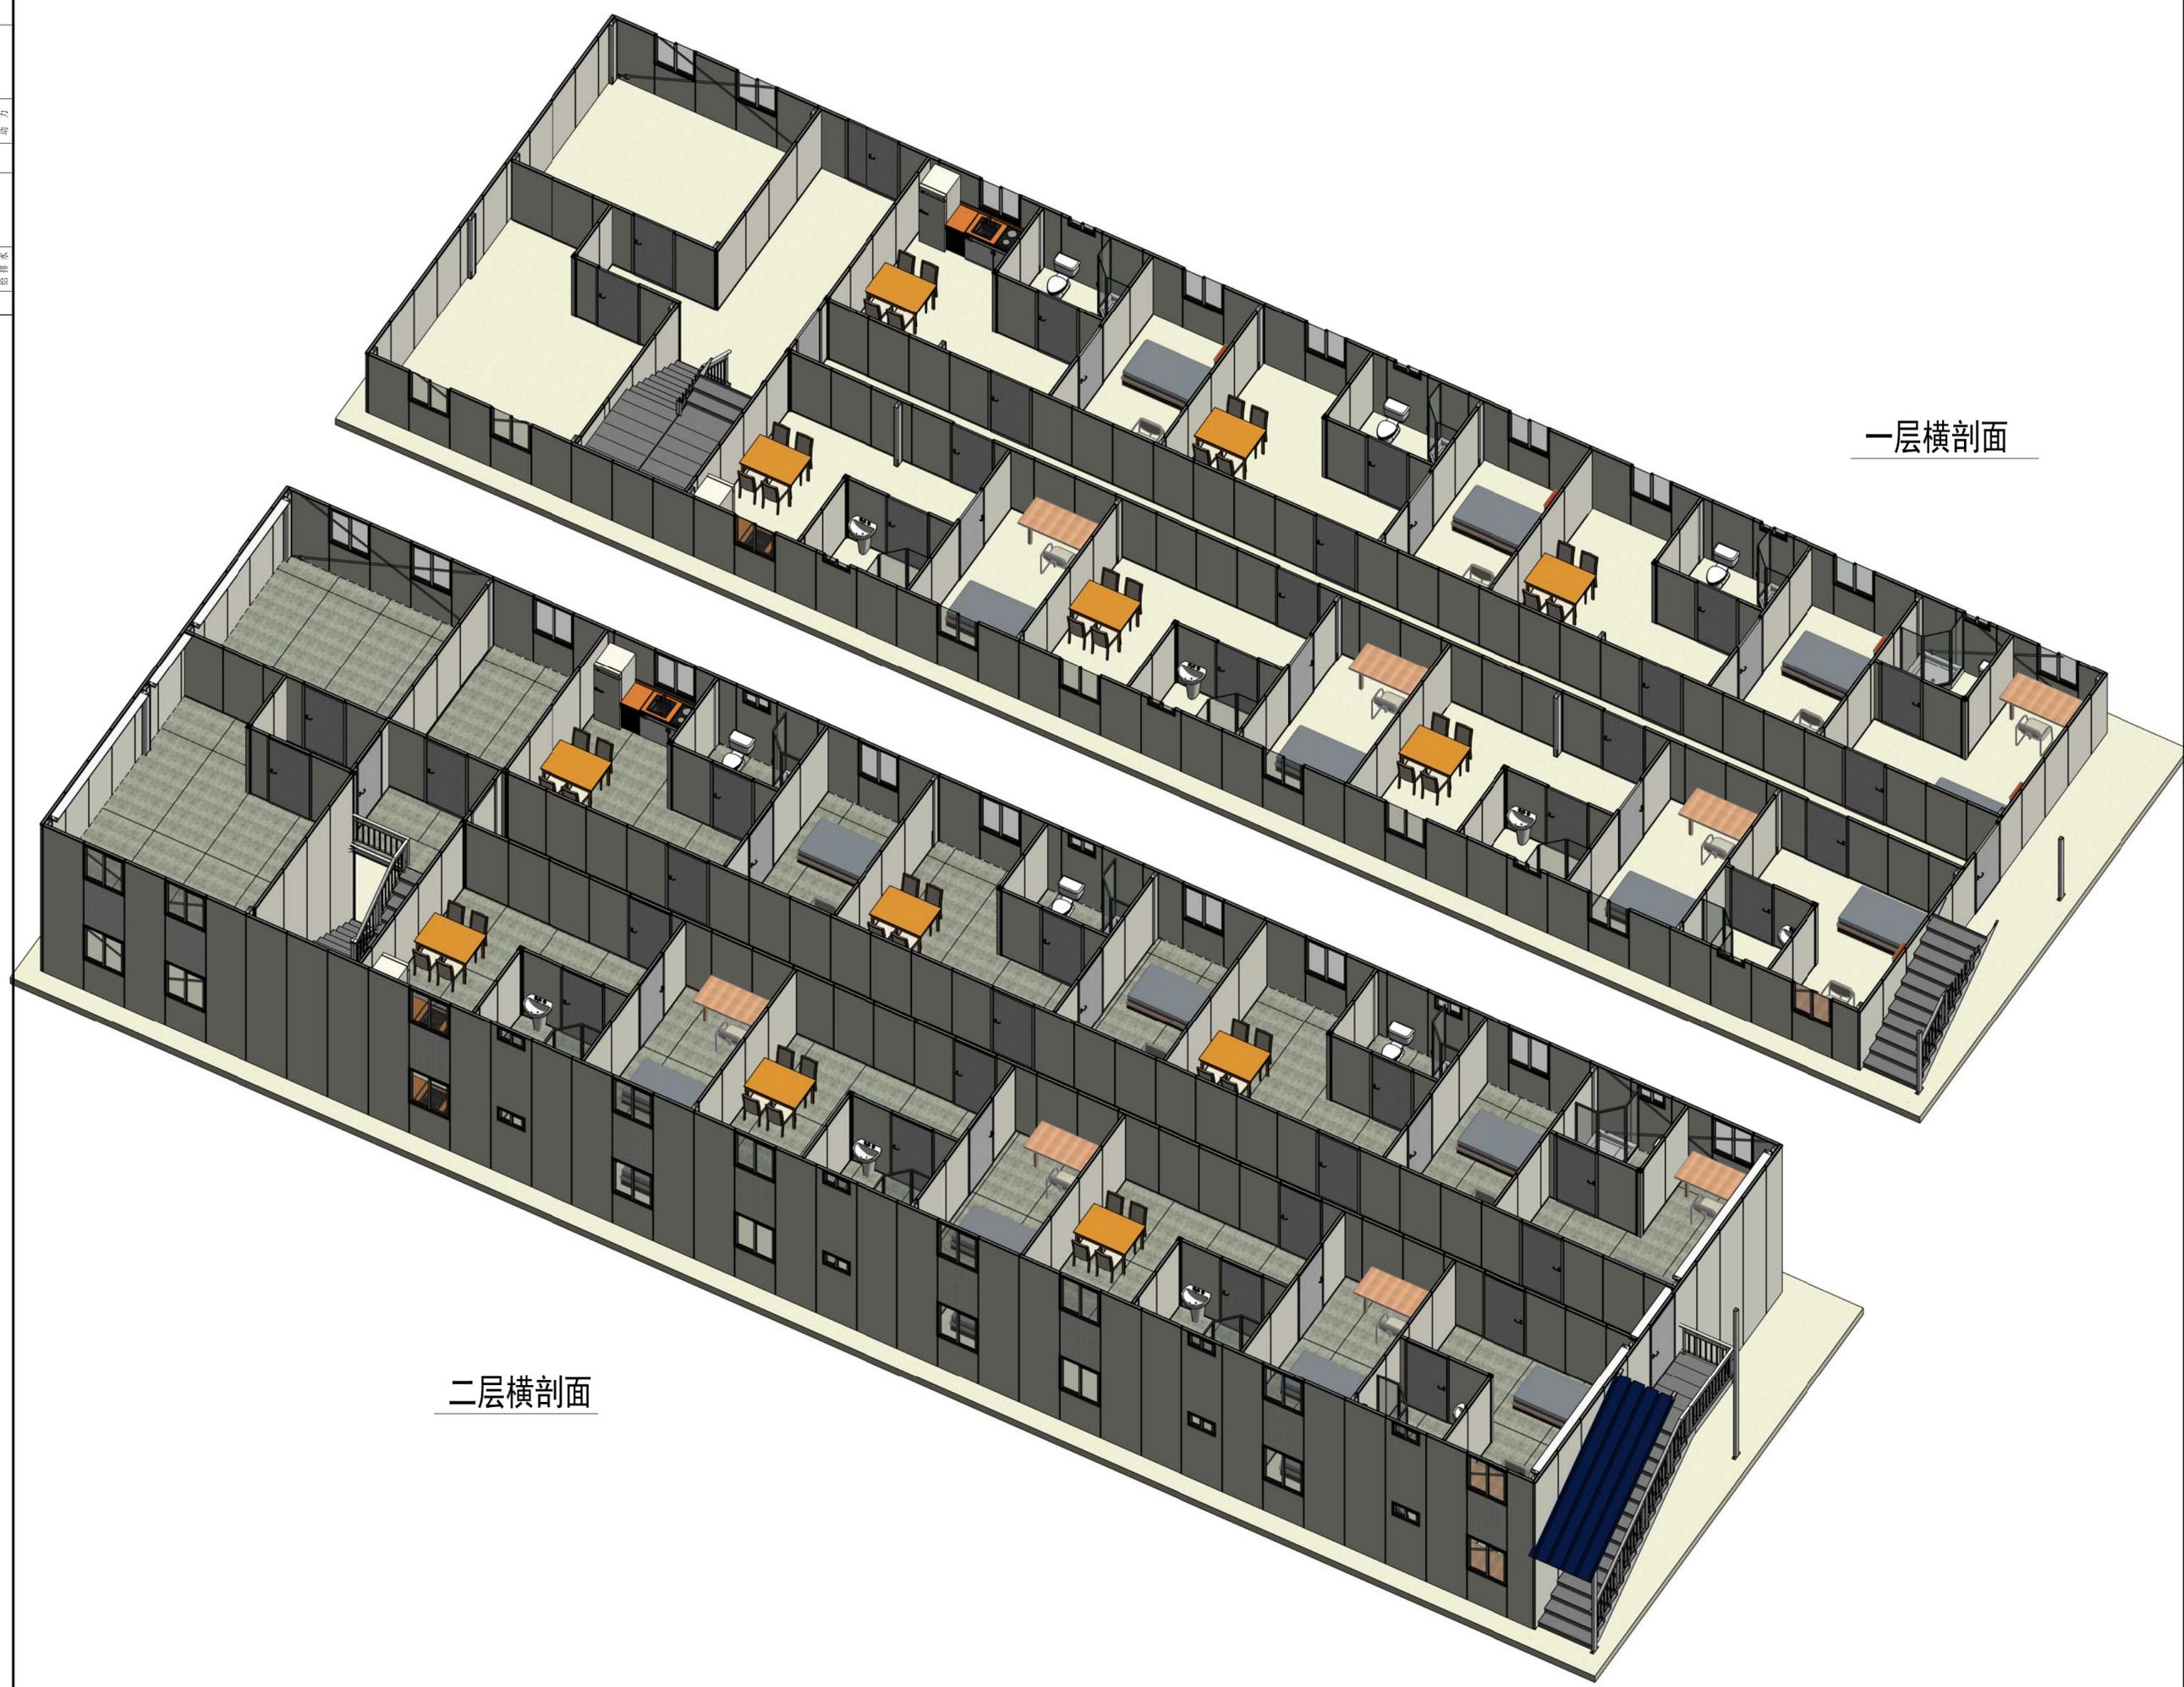

一层横剖面

二层横剖面

Copyright 2016.
 本图版权归浙江中天集成房屋有限公司所有，未经许可不得复制或传播。
 ALL RIGHTS RESERVED. THE COPYRIGHT IN THIS DRAWING IS RESERVED BY ZHONGTIAN INTEGRATED HOUSING CO., LTD. WRITERS CONSENT MUST BE OBTAINED BEFORE ANY RE-USE OR REPRODUCTION OF THIS DRAWING.

图名	描述内容	日期	负责人
图号			
证书等级			
证书编号			
合作设计单位	Cooperative Designer		



Zhejiang Putian Integrated Housing Co., Ltd.
 Hangzhou Zhonggu Architecture Design (Institute) Co., Ltd.

工序	签名	日期
Process	Signature	Date
审定		
Authorised By		
审核		
Verified By		
项目负责人		
Process		
校对人		
Checked By		
设计	sy	09/15/17
Designed By		
制图	sy	09/15/17
Drawn By		

执业签章
 Engineer Signature

出图签章
 Engineer Signature


项目名称
 Project Name
 老挝营地-外宾住宿

图名
 Title
 室内3D

工程编号	PT170101-4	专业	JZ
Title		Discipline	
比例		图号	J0-3
Scale		Fig. No.	

未盖技术出图章 本图纸无效
 This drawing is valid only after being stamped and released by the BDD.

电力	暖通	动力
建筑	结构	给排水
会签		

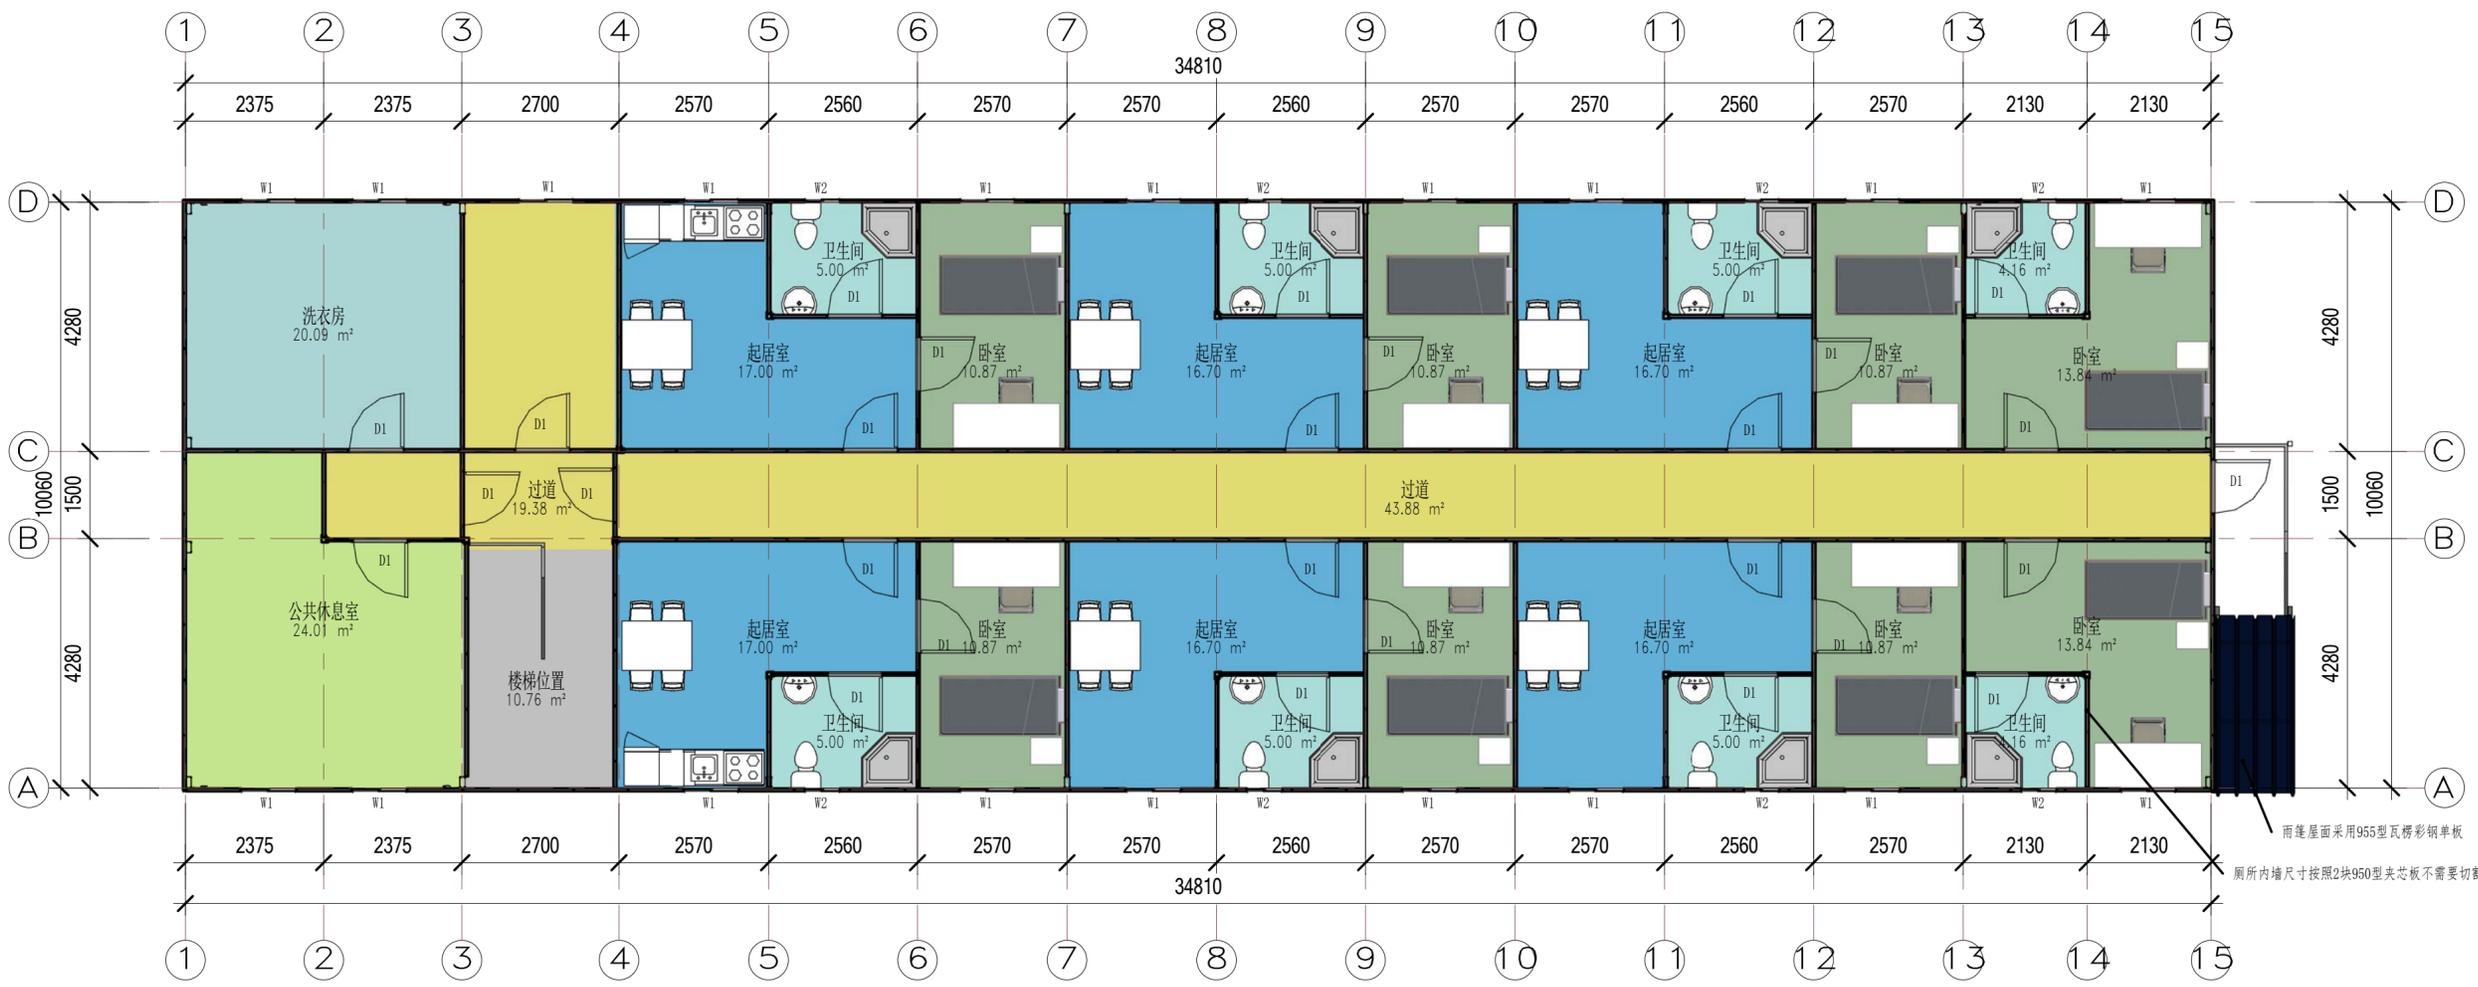

二层平面布置图

房间图例

- 公共休息室
- 卧室
- 卫生间
- 楼梯位置
- 洗衣房
- 起居室
- 过道

Copyright 2016.

浙江普天集成住房有限公司 版权所有。本工程所有权利均归浙江普天集成住房有限公司所有。未经本公司书面许可，任何单位和个人不得擅自复制或传播。如有侵权，本公司将依法追究。 ZHEJIANG PUTIAN INTEGRATED HOUSING CO., LTD. ALL RIGHTS RESERVED. NO PART OF THIS DRAWING IS TO BE REPRODUCED OR TRANSMITTED IN ANY FORM OR BY ANY MEANS WITHOUT THE WRITTEN PERMISSION OF THE COMPANY.

图名	描述	日期	负责人

Zhejiang Putian Integrated Housing Co., Ltd.
Hangzhou Zhonggu Architecture Design (Institute) Co., Ltd.

证书等级	
证书编号	

合作设计单位
Cooperative Designer

工序	签名	日期
审定		
审核		
项目负责人		
校对人		
设计	sy	09/15/17
制图	sy	09/15/17

执业签章
Engineer Signature

出图签章
Engineer Signature

项目名称
Project Name
老挝营地-外宾住宿

图名
Title
二层平面布置图

工程编号	PT170101-4	专业	JZ
比例		图号	J0-5

未盖技术出图章 本图纸无效
This drawing is valid only after being stamped and released by the BDD.

电力	暖通	动力
建筑	结构	给排水
会签		




南立面



北立面



东立面

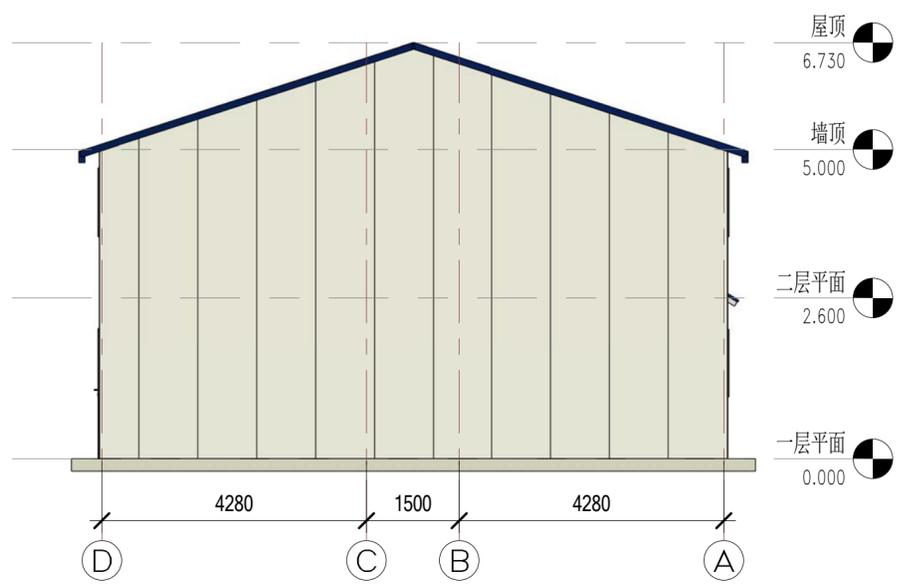

西立面

Copyright 2016.
 浙江普天集成房屋有限公司版权所有。 本工程中所有的权利均归浙江普天集成房屋有限公司所有。
 ALL RIGHTS RESERVED. THE COPYRIGHT IN THIS DRAWING IS RESERVED BY ZHEJIANG PUTIAN INTEGRATED HOUSING CO., LTD. WRITING CONSENT MUST BE OBTAINED BEFORE REPRODUCTION OR DISSEMINATION.

图名	描述内容	日期	负责人
Rev.	Description	Date	Who used

Zhejiang Putian integrated housing Co., Ltd.
 Hangzhou Zhonggu Architecture Design (Institute) Co., Ltd.


证书等级	
证书编号	

合作设计单位
 Cooperative Design

工序	签名	日期
Process	Signature	Date
审定		
Authorized By		
审核		
Verified By		
项目负责人		
Project Manager		
校对人		
Checked By		
设计	sy	09/15/17
Designed By		
制图	sy	09/15/17
Drawn By		
执业签章	Engineer Signature	
出图签章	Engineer Signature	
项目名称	Project Name	
	老挝营地-外宾住宿	
图名	Title	
	立面布置图	
工程编号	PT170101-4	专业
Title No.		Discipline
比例		图号
Scale		Fig. No.
		JZ
		JO-6

未盖技术出图章 本图纸无效
 This drawing is valid only after being stamped and released by the BDD.

电力	暖通	动力
建筑	结构	给排水
会	签	

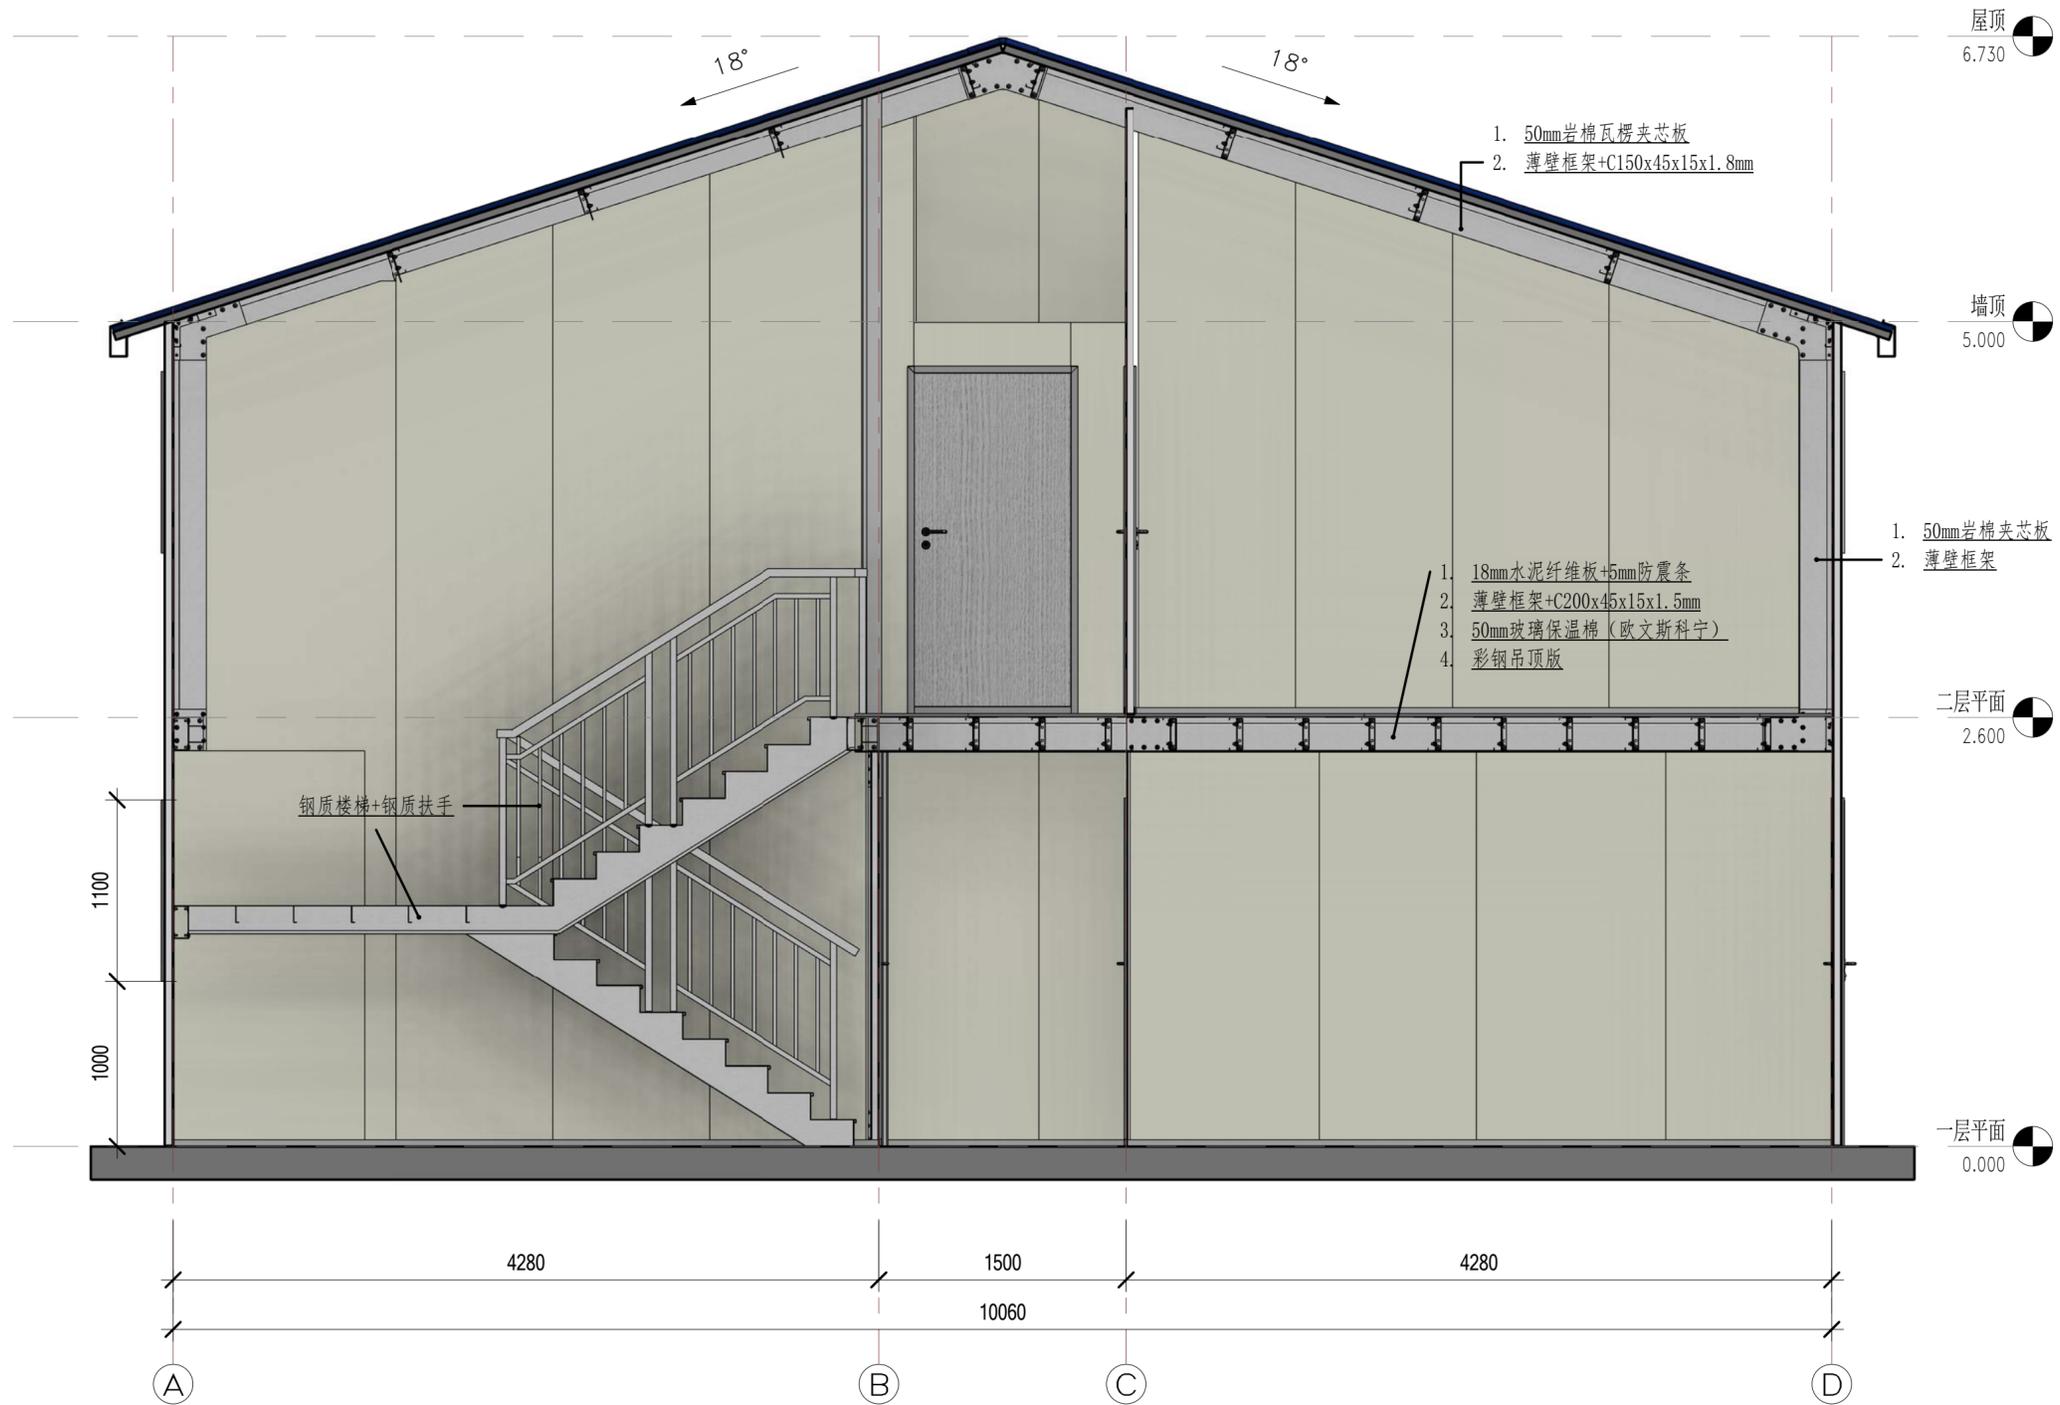

剖面图

Copyright 2016.
 本图版权归浙江中天建筑设计有限公司所有，未经许可不得擅自复制或传播。
 All rights reserved by Zhejiang Putian Integrated Housing Co., Ltd. Without consent, no part of this drawing shall be reproduced or transmitted in any form or by any means electronic or mechanical, including photocopying, recording, or by any information storage and retrieval system.

图名	描述	日期	负责人
图号			
Zhejiang Putian integrated housing Co., Ltd.			
Hangzhou Zhonggu Architecture Design (Institute) Co., Ltd.			
证书等级			
证书编号			
合作设计单位	Cooperative Designer		

工序	签名	日期
Process	Signature	Date
审定		
Authorised By		
审核		
Verified By		
项目负责人		
Process		
校对人		
Checked By		
设计	sy	09/15/17
Designed By		
制图	sy	09/15/17
Drawn By		

执业签章
 Engineer Signature

出图签章
 Engineer Signature


项目名称
 Project Name
 老挝营地-外宾住宿

图名
 Title
 剖面图


工程编号	PT170101-4	专业	JZ
Title		Discipline	
比例		图号	JO-7
Scale		Fig. No.	

未盖技术出图章本图无效
 This drawing is valid only when being stamped and released by the BDD.



1. 墙面与框架连接节点

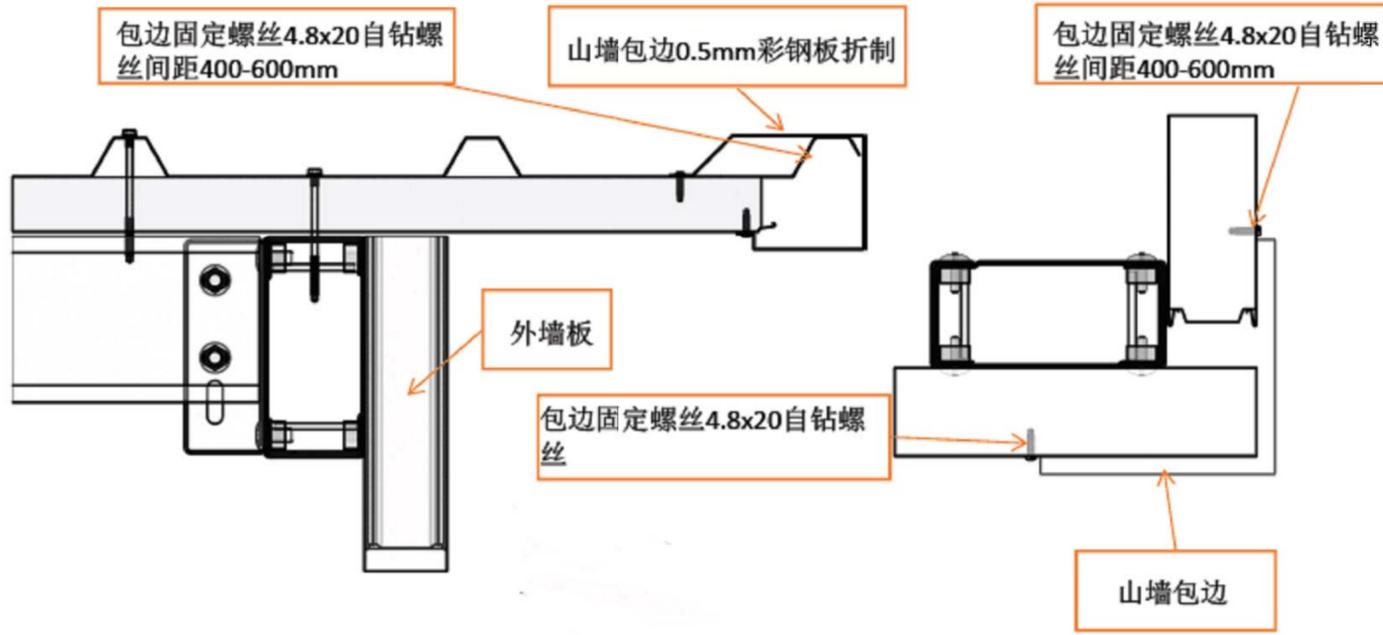

2. 楼层节点大样

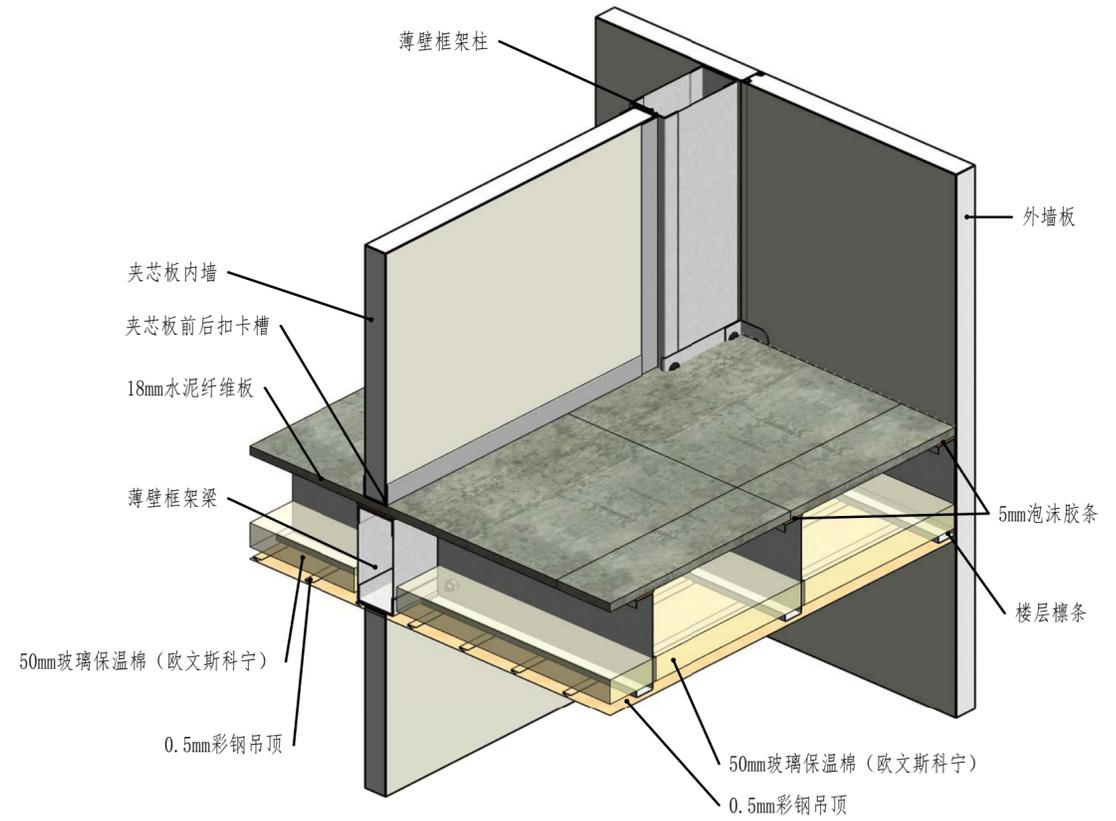

2. 吊顶连接节点 (颜色和覆膜以说明为准)

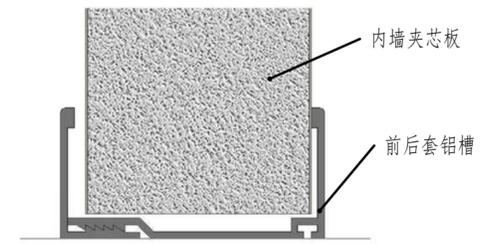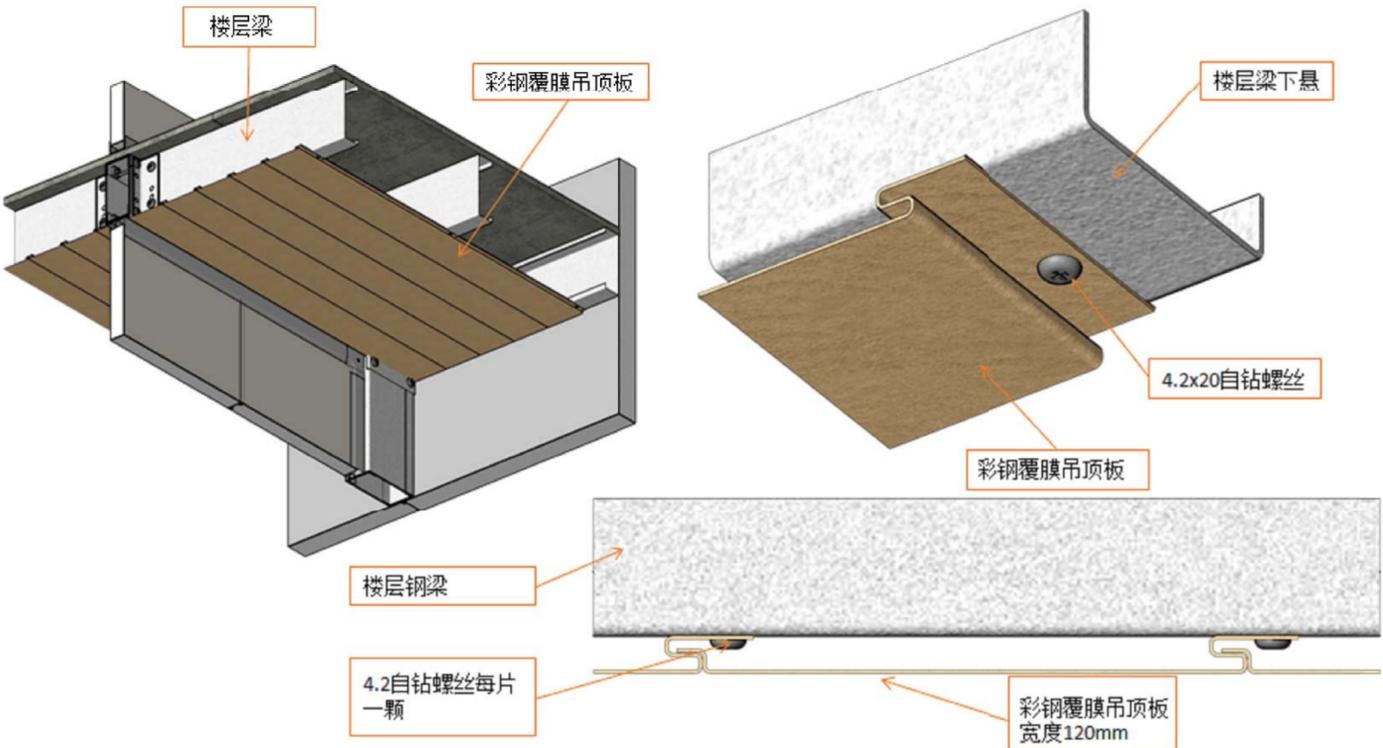

Copyright 2016.
 本图版权归浙江中天集成房屋有限公司所有，未经许可不得擅自复制或传播。
 ALL RIGHTS RESERVED BY ZHONGTIAN INTEGRATED HOUSING CO., LTD. WITHOUT CONSENT MUST BE OBTAINED BEFORE ANY RE-USE OR REPRODUCTION OF THIS DRAWING.

图名	描述	日期	负责人
审核			
设计			
制图			

浙江中天集成房屋有限公司
 Hangzhou Zhongtian Integrated Housing Co., Ltd.
 合作设计单位
 Cooperative Designer

工序	签名	日期
审定		
审核		
项目负责人		
校对		
设计	sy	09/15/17
制图	sy	09/15/17

执业签章
 Engineer Signature

出图签章
 Engineer Signature


项目名称
 Project Name
 老挝营地-外宾住宿

图名
 Title
 建筑节点


工程编号	PT170101-4	专业	JZ
比例		图号	J0-8

未盖技术出图章本图纸无效
 This drawing is valid only after being stamped and released by the BDD.

电力	暖通	动力
建筑	结构	给排水
会	签	

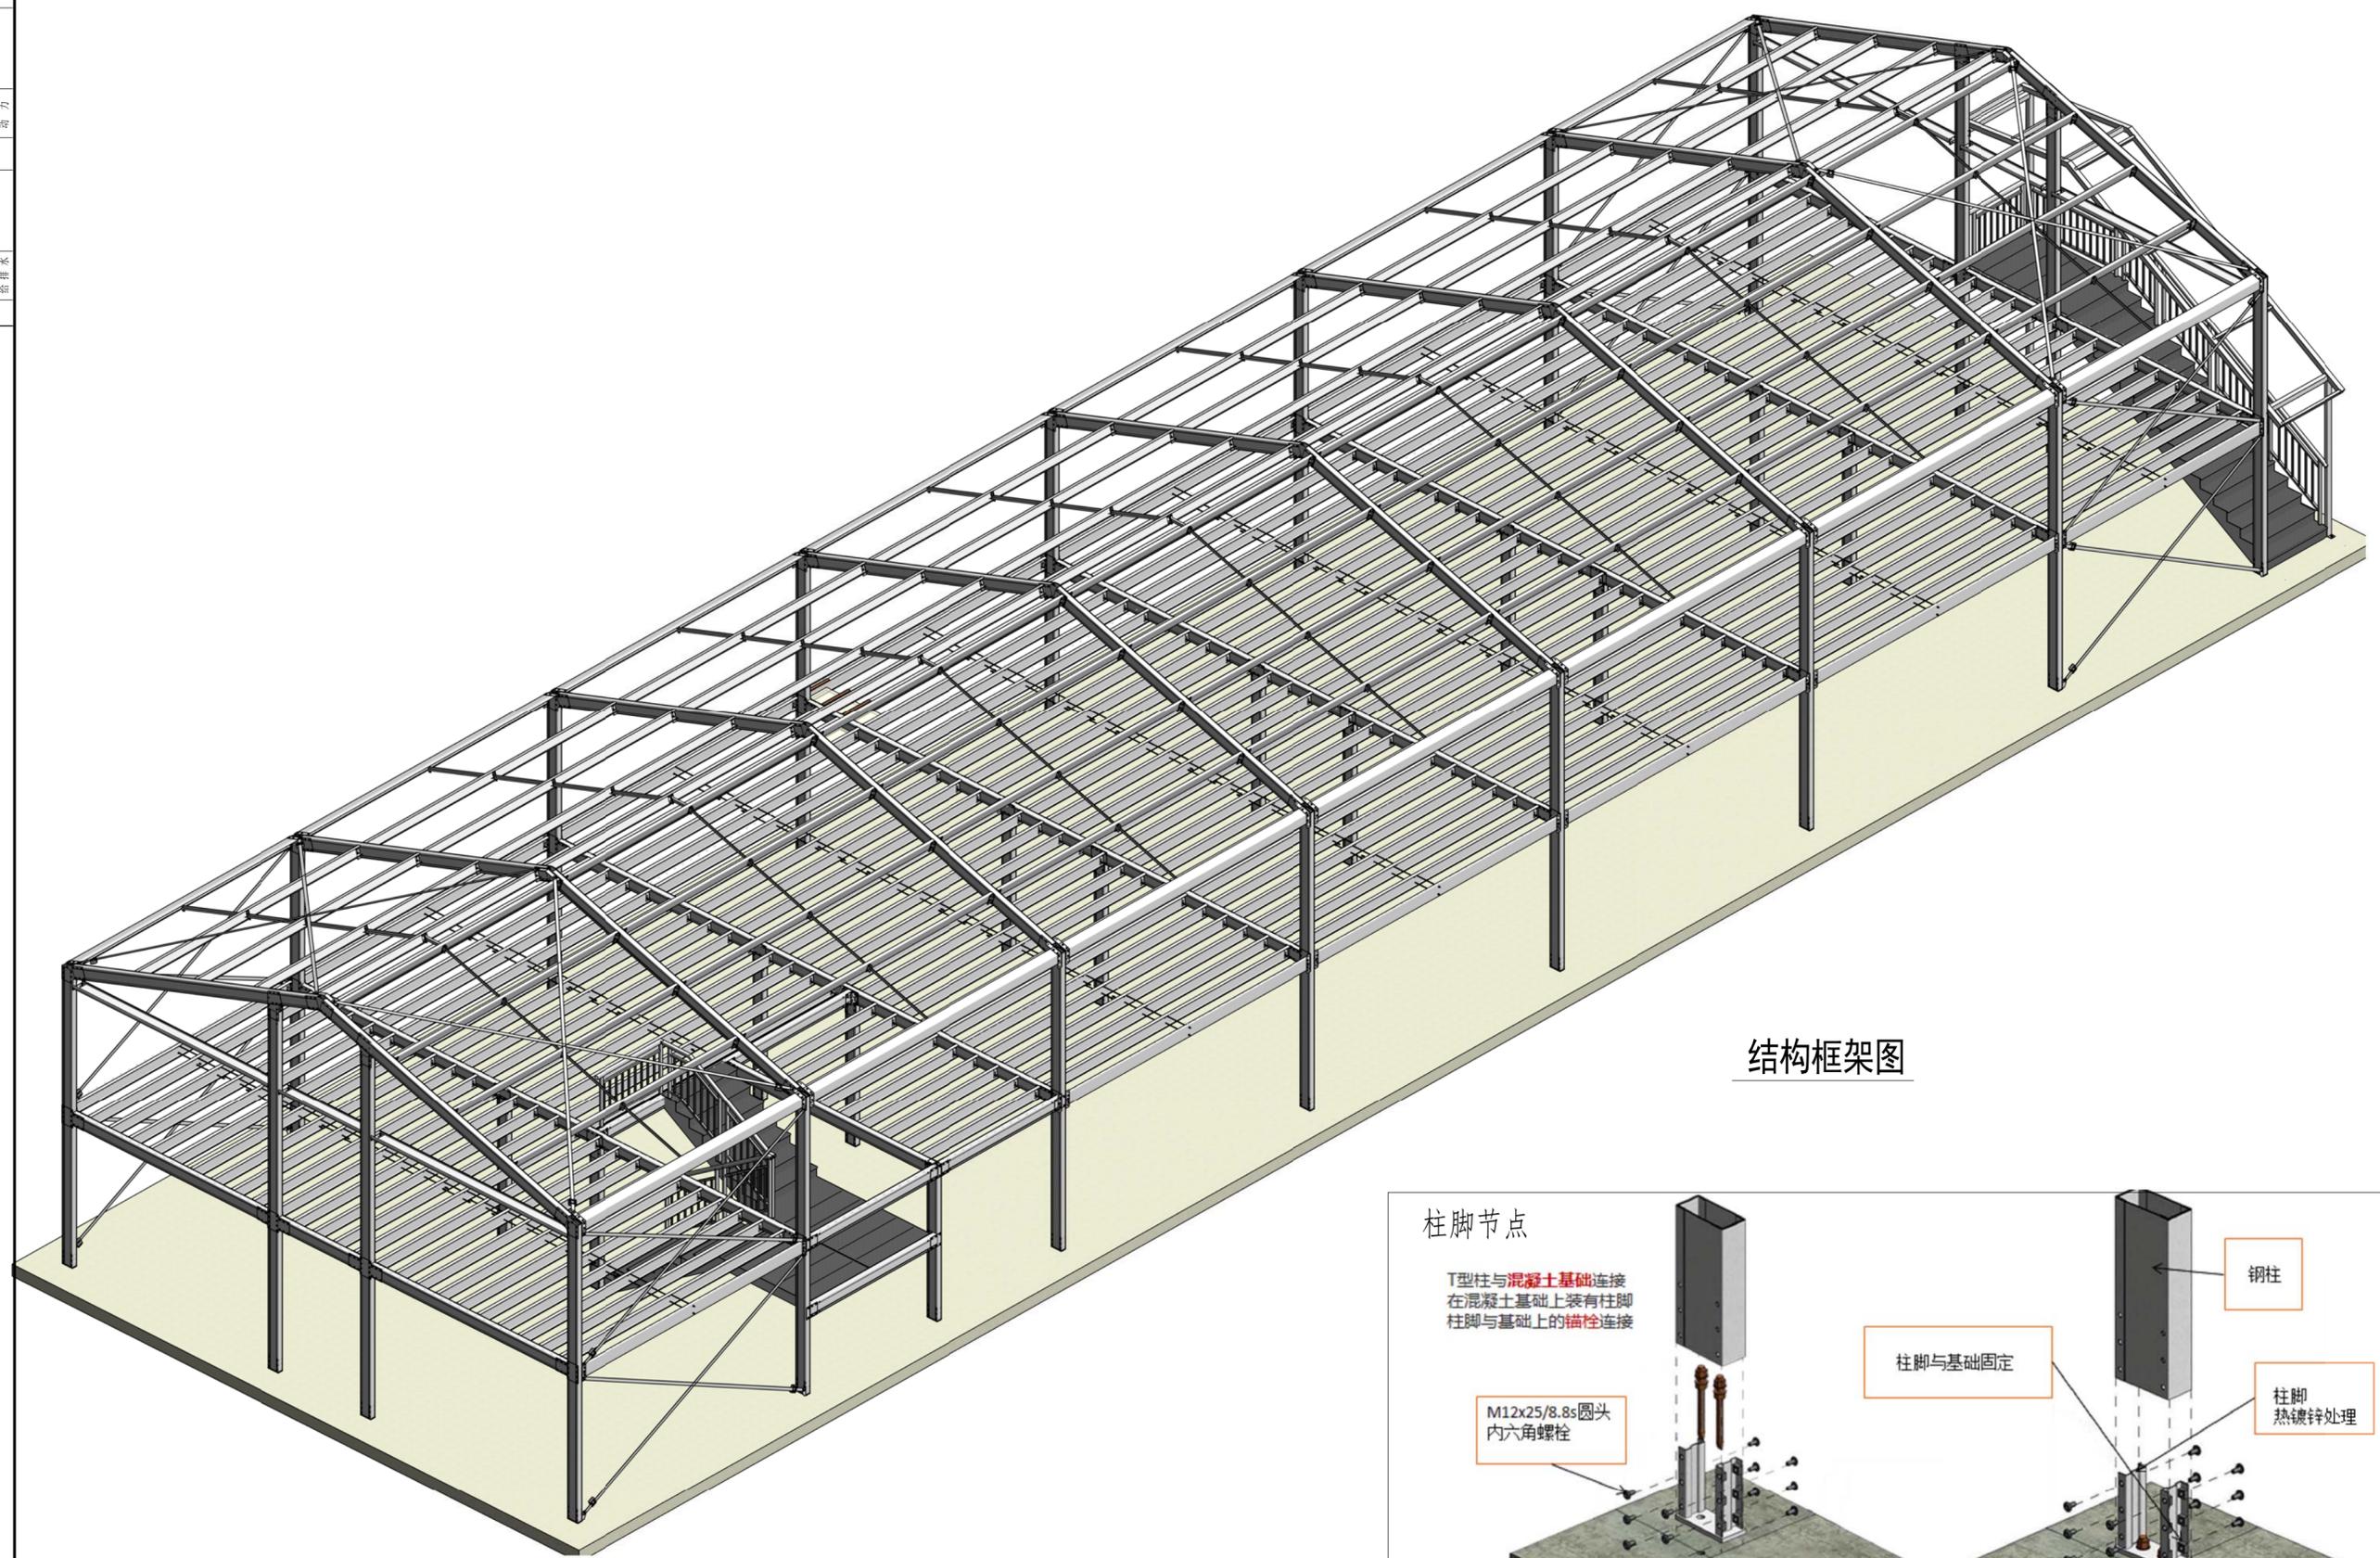

结构框架图

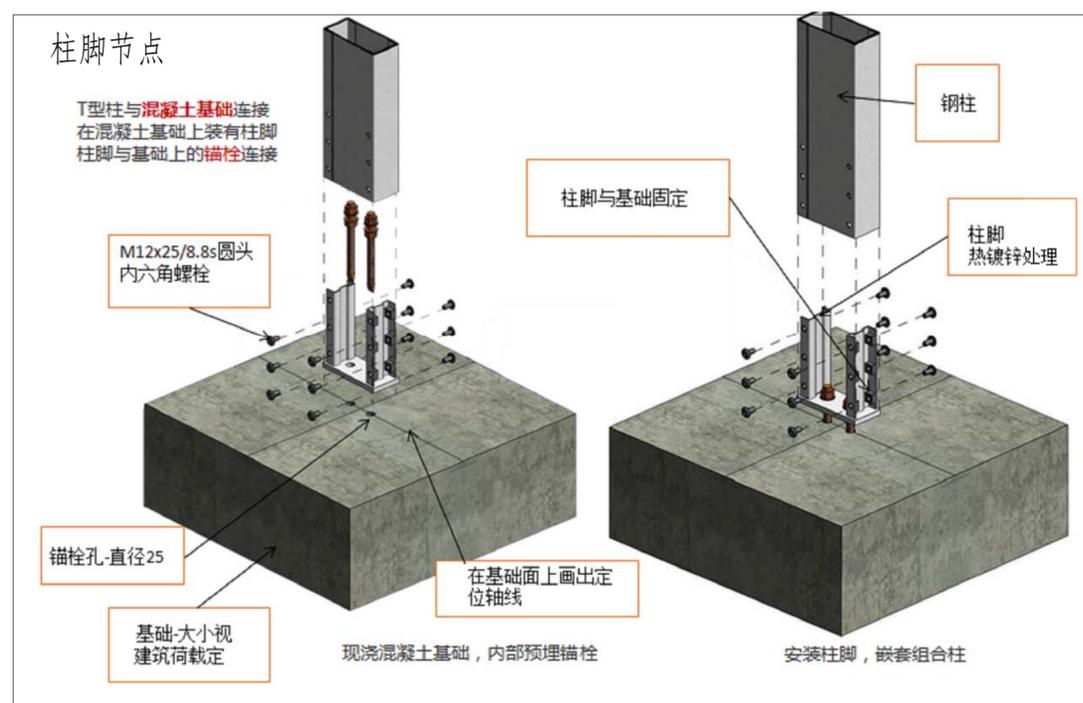

Copyright 2016.
 本图版权归浙江中天建筑设计有限公司所有，未经许可不得擅自复制或传播。
 THE COPYRIGHT IN THIS DRAWING IS RESERVED BY ZHONGTIAN PUTIAN INTEGRATED HOUSING CO., LTD. WITHOUT CONSENT MUST BE OBTAINED BEFORE ANY REPRODUCTION OR DISSEMINATION OF THE DRAWING.

图名	描述	日期	负责人
图号			

Zhejiang Putian integrated housing Co., Ltd.
 Hangzhou Zhonggu Architecture Design (Institute) Co., Ltd.

证书等级	
证书编号	

合作设计单位
 Cooperative Designer

工序	签名	日期
审定		
审核		
项目负责人		
校对		
设计	sy	09/15/17
制图	sy	09/15/17

执业签章
 Engineer Signature

出图签章
 Engineer Signature


项目名称
 Project Name
 老挝营地-外宾住宿

图名
 Title
 结构框架图

工程编号	专业
PT170101-4	JZ
比例	图号
	J1-1

未盖技术出图章 本图纸无效
 This drawing is valid only after being stamped and released by the BDD.

电力	暖通	动力
建筑	结构	给排水
会签		

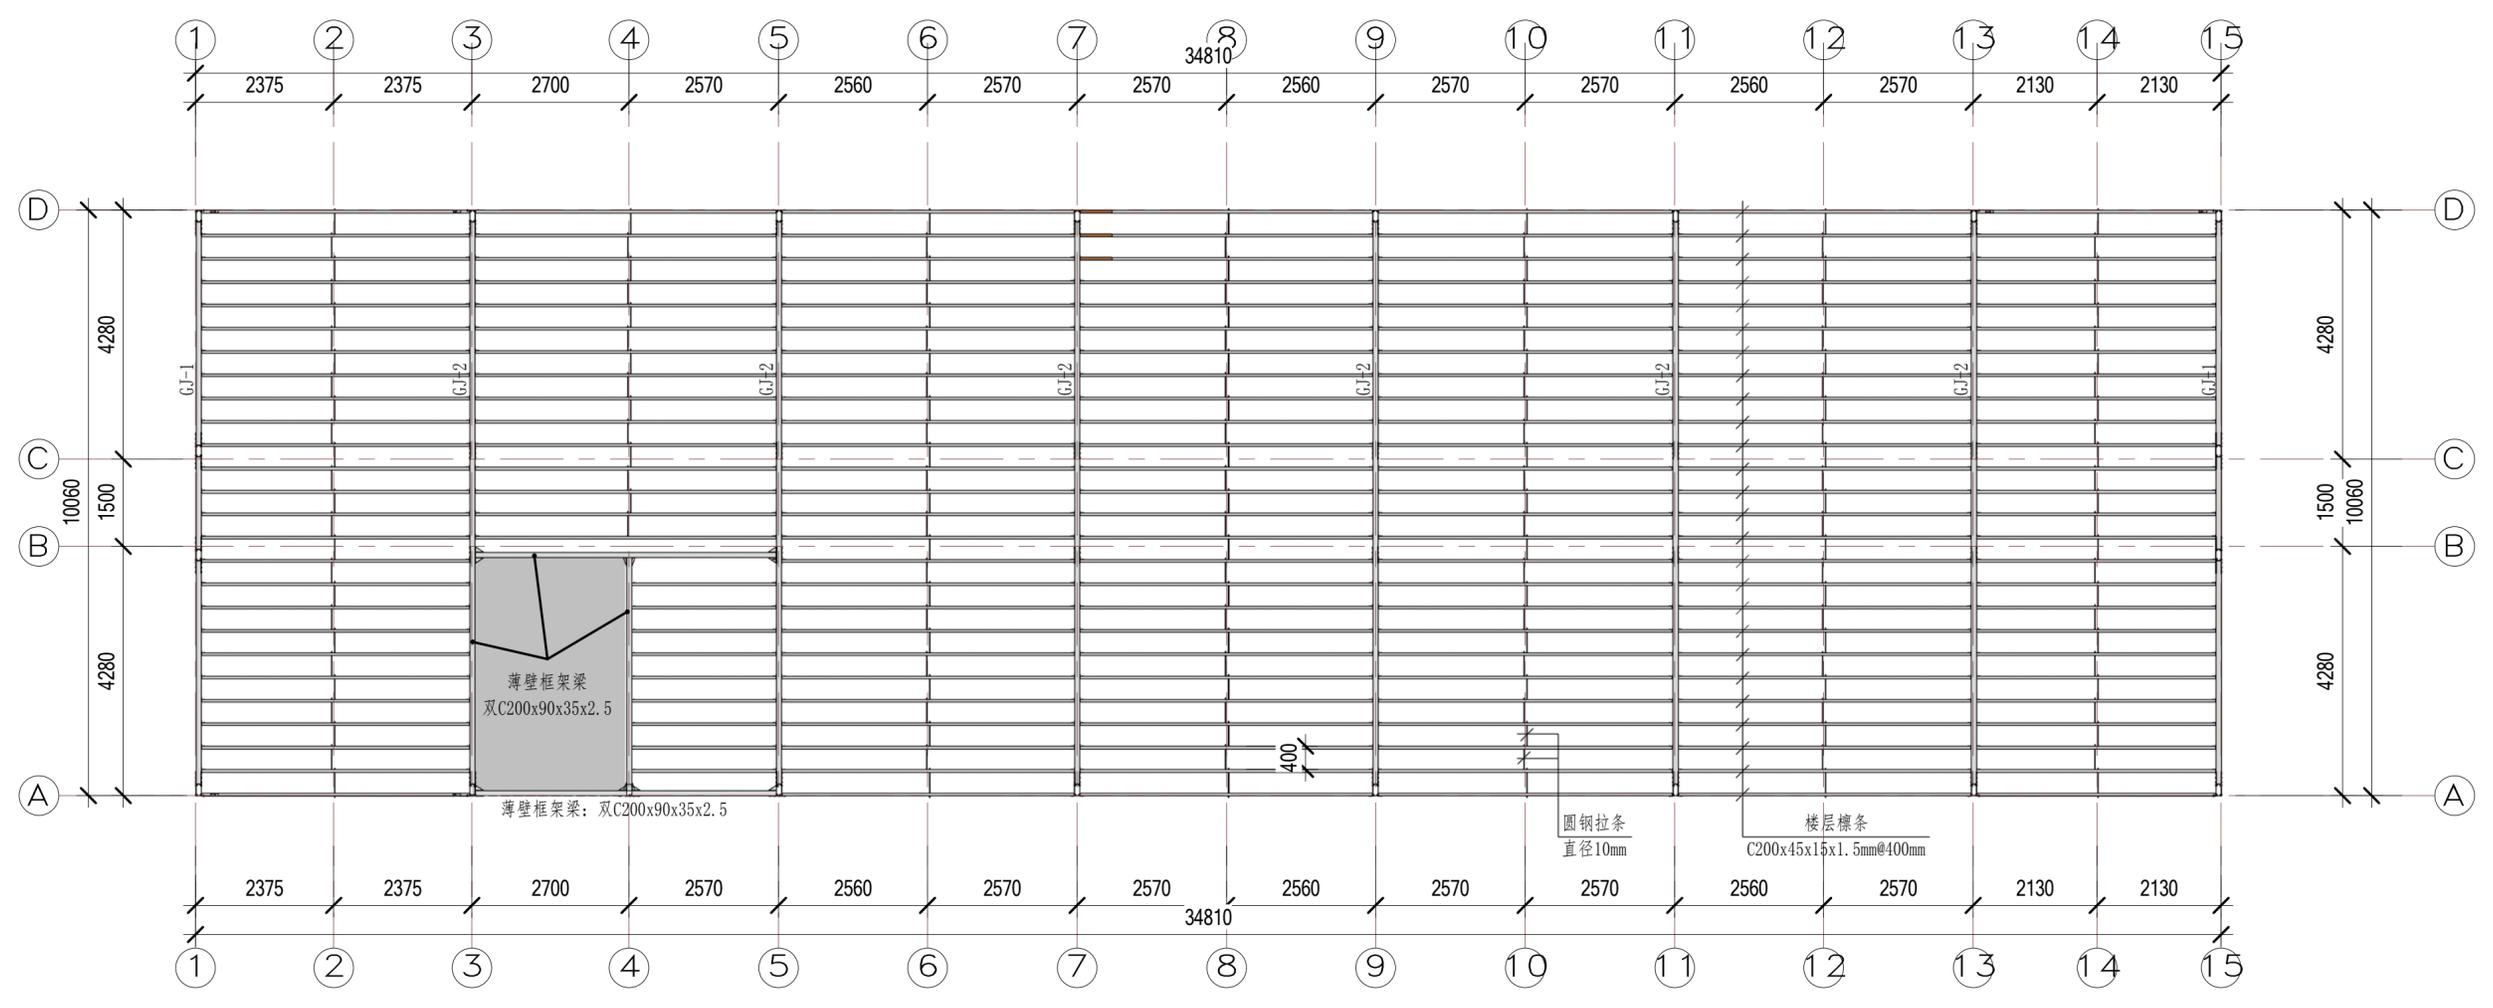

二层结构布置图


Copyright 2016.
 本图档版权归浙江中天建筑设计有限公司所有，如本工程中任何部分被复制或再行传播，均须事先取得浙江中天建筑设计有限公司书面许可。
 ALL RIGHTS RESERVED BY THE COPYRIGHT IN THIS DRAWING. REPRODUCTION OR DISTRIBUTION OF THIS DRAWING WITHOUT THE WRITTEN CONSENT MUST BE OBTAINED BEFORE USE FOR ANY REPRODUCTION OF THE DRAWING.

浙江中天建筑设计有限公司
 Hangzhou Zhongtu Architecture Design (Institute) Co., Ltd.

证书等级	
证书编号	
合作设计单位	

工序	签名	日期
审定		
审核		
项目负责人		
校对人		
设计	sy	09/15/17
制图	sy	09/15/17
执业签章		
出图签章		
项目名称	老挝营地-外宾住宿	
图名	楼层结构布置图	
工程编号	PT170101-4	专业 JZ
比例		图号 J1-3
未盖技术出图章 本图纸无效		

电力	暖通	动力
建筑	结构	给排水
会签		

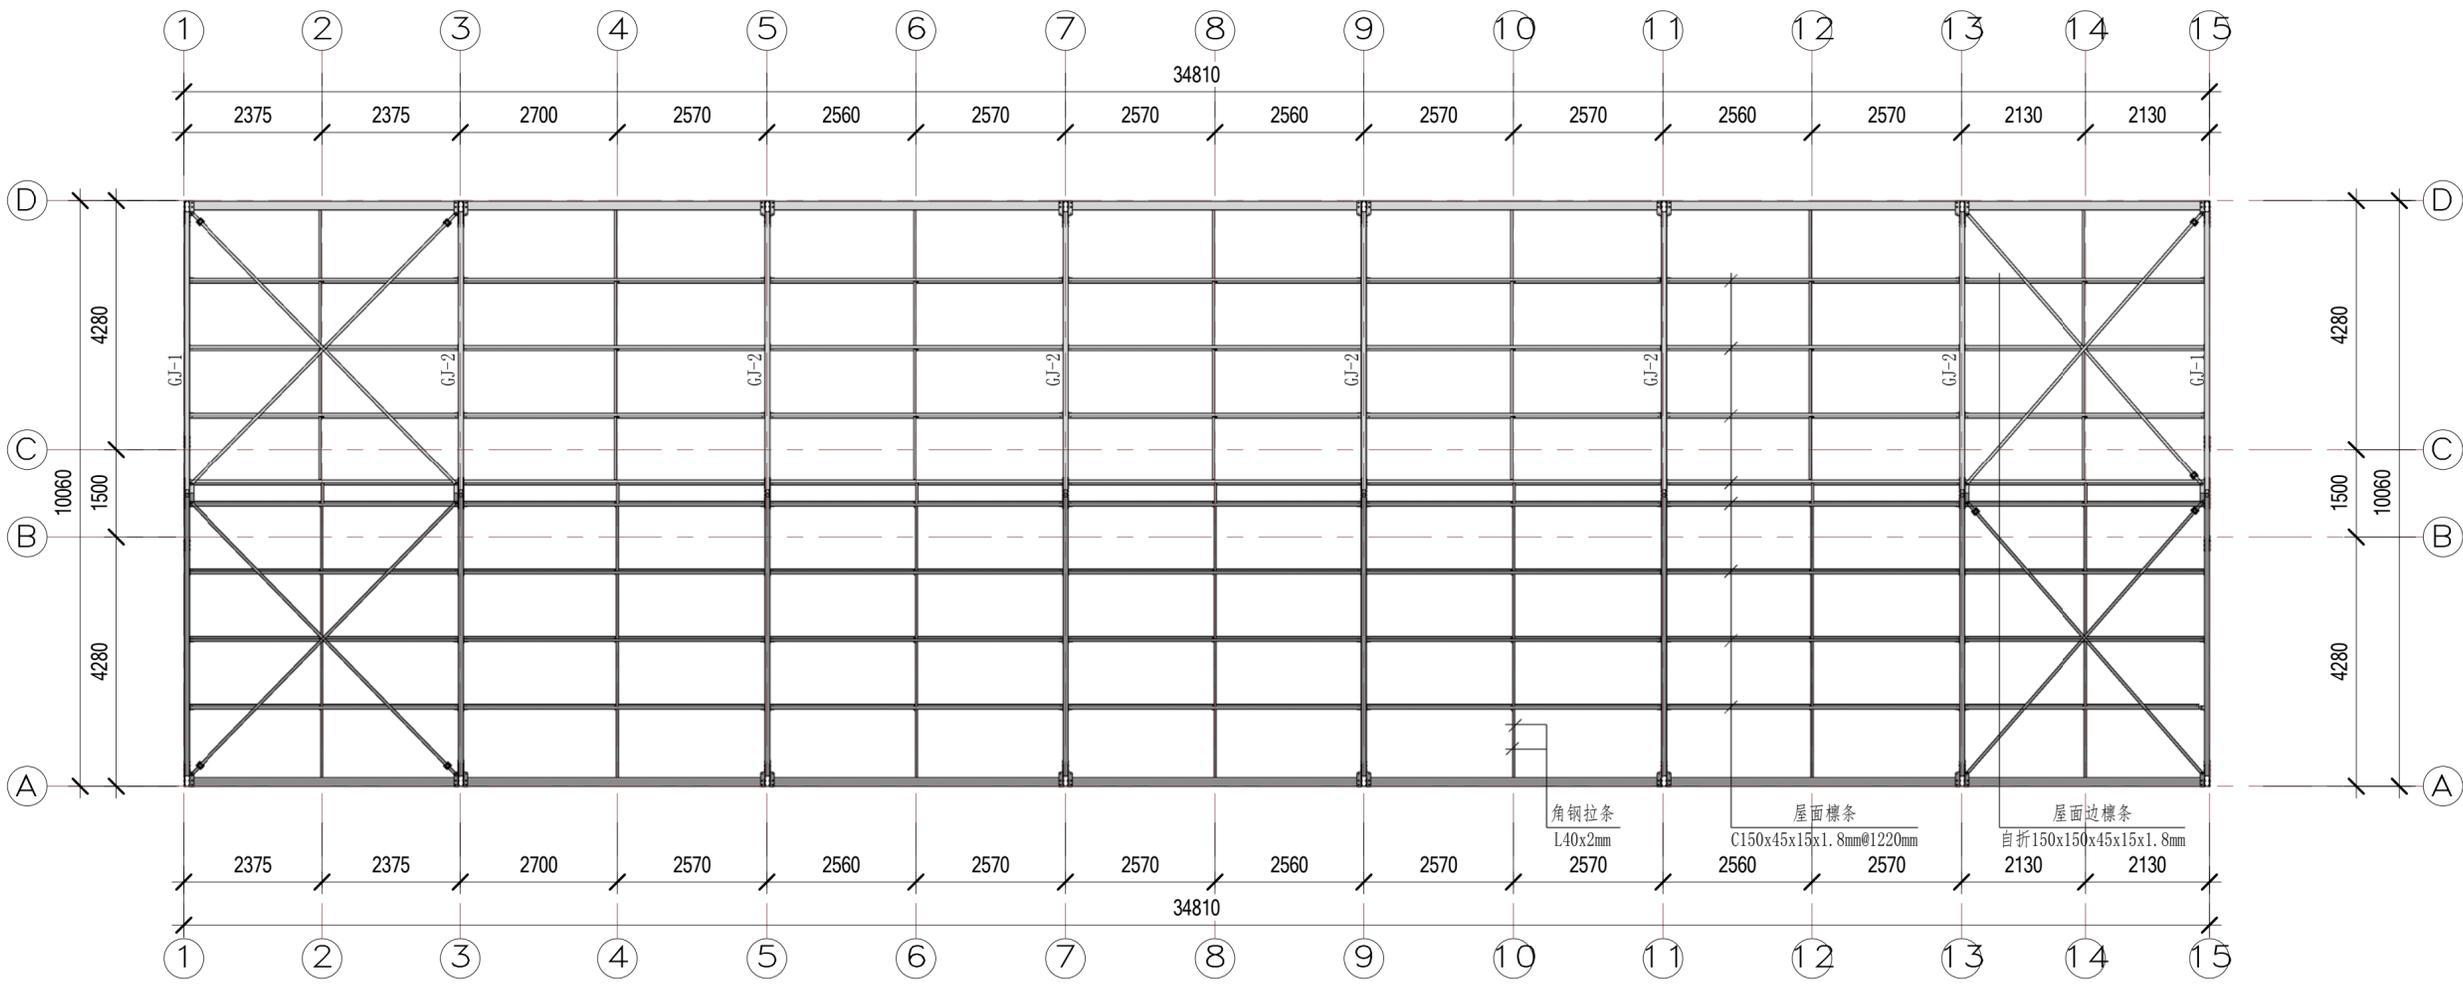

屋顶结构布置图

Copyright 2016.
 本图档版权归浙江普天集成房屋有限公司所有，除本图档中明确标注的知识产权外，所有其他知识产权均归其各自权利人所有。
 All rights reserved by Zhejiang Putian Integrated Housing Co., Ltd. All other intellectual property rights in this drawing contained by other parties shall be obtained before use and/or reproduction of this drawing.


版本 Ver.	描述 Description	日期 Date	编写人 Who used
------------	-------------------	------------	-----------------

PTI
 Zhejiang Putian Integrated Housing Co., Ltd.
 Hangzhou Zhonggu Architecture Design (Institute) Co., Ltd.


证书等级	
证书编号	
合作设计单位 Cooperative Designer	

工序 Process	签名 Signature	日期 Date
审定 Authorized By		
审核 Verified By		
项目负责人 Process		
校对人 Checked By		
设计 Designed By	sy	09/15/17
制图 Drawn By	sy	09/15/17
执业签章 Engineer Signature		
出图签章 Engineer Signature		
项目名称 Project Name	老挝营地-外宾住宿	
图名 Title	屋面结构布置图	
工程编号 Title	PT170101-4	专业 Title
比例 Scale		图号 Fig. No.
未盖技术出图章本图纸无效 This drawing is valid only when being stamped and released by the BDD.		


电力	暖通	动力
建筑	结构	给排水
会	签	

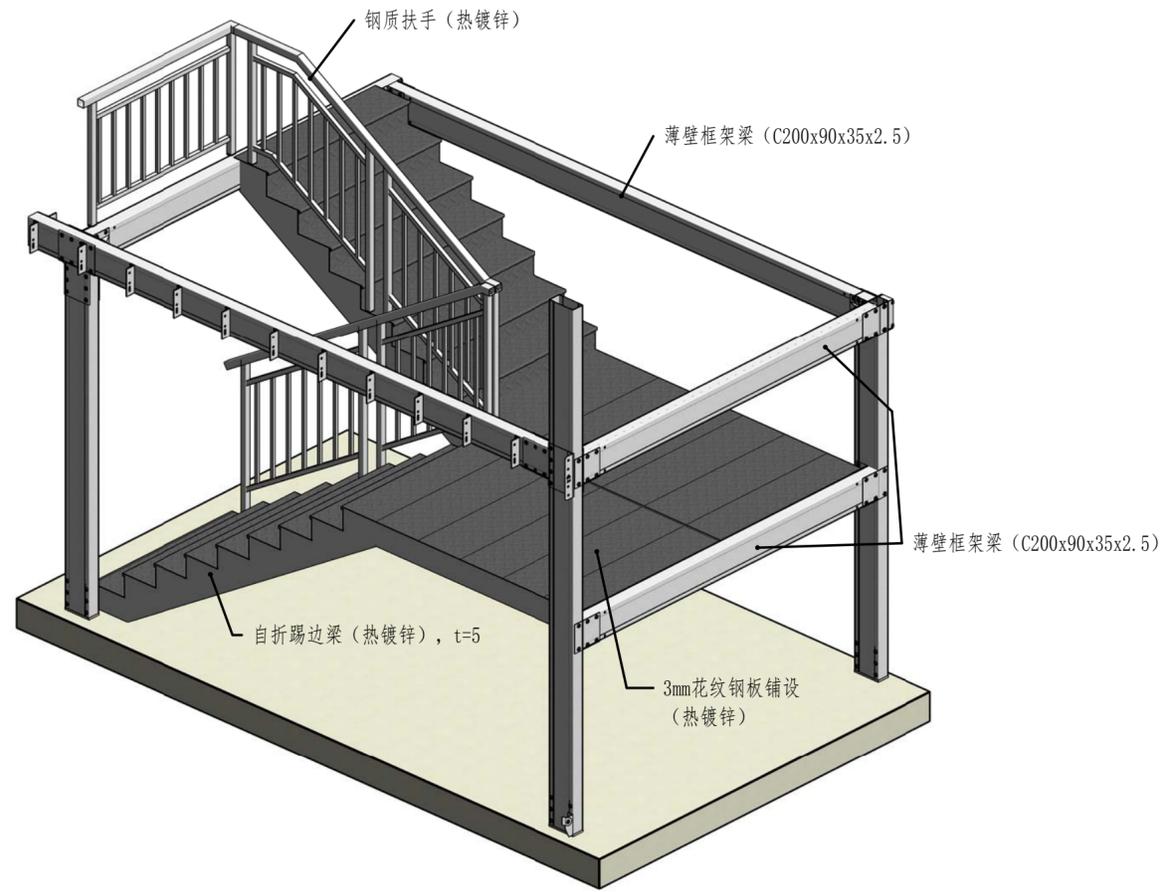


结构-双跑楼梯3D

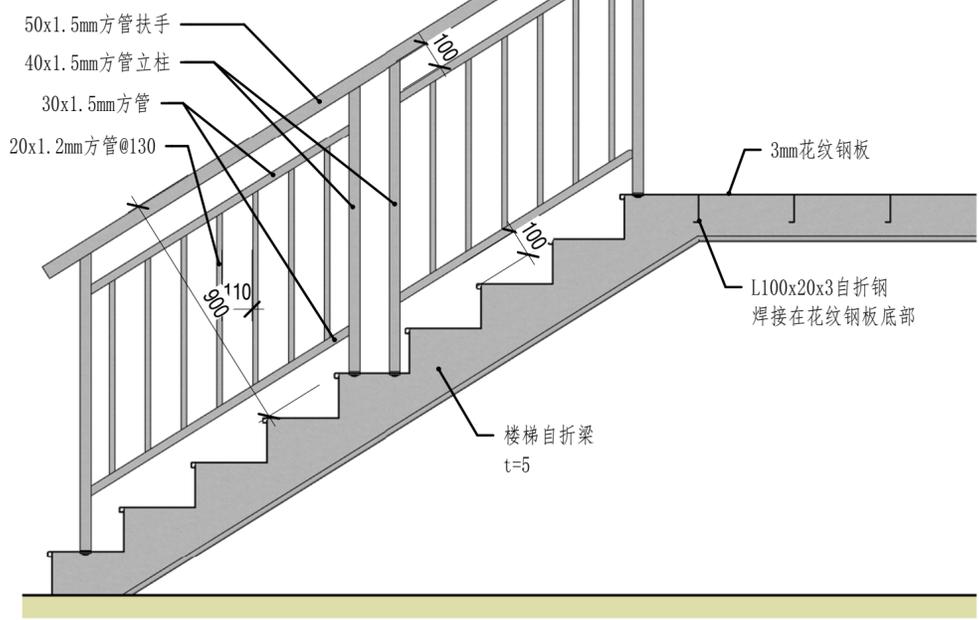

楼梯剖面

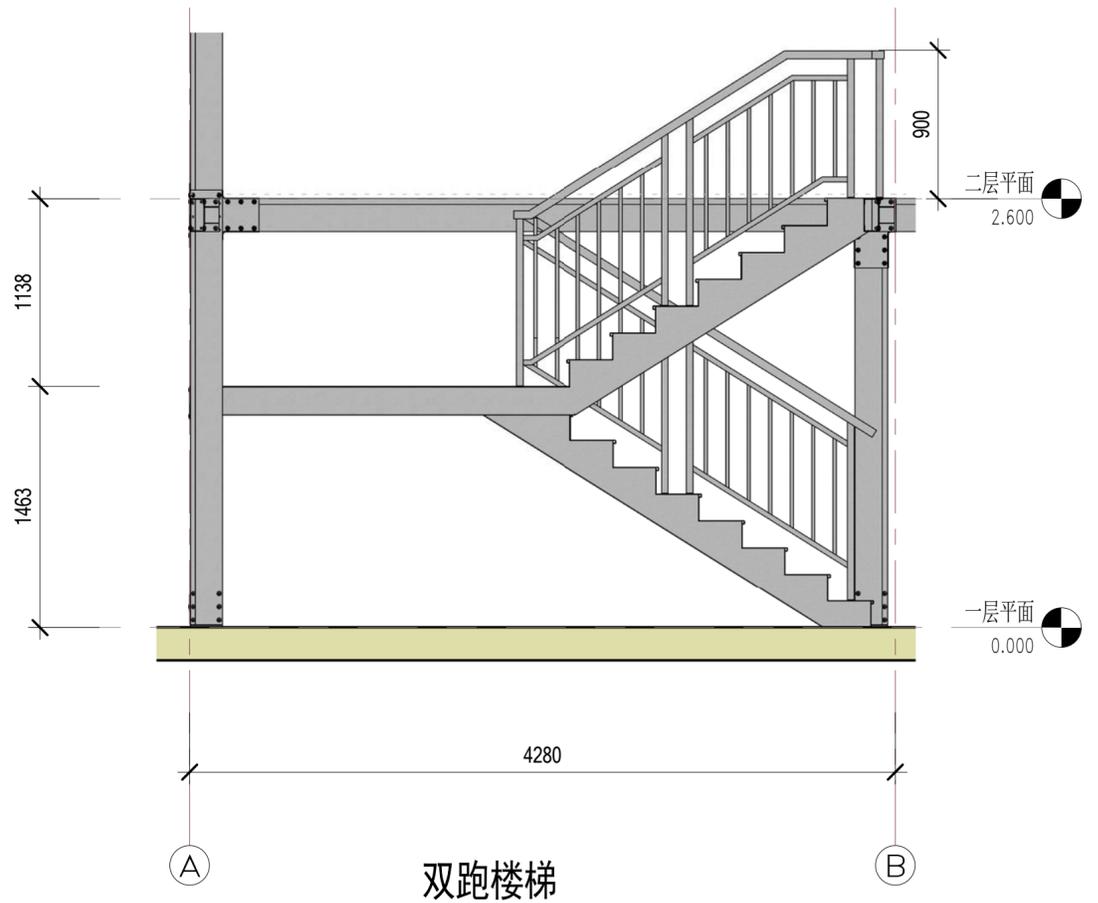

双跑楼梯

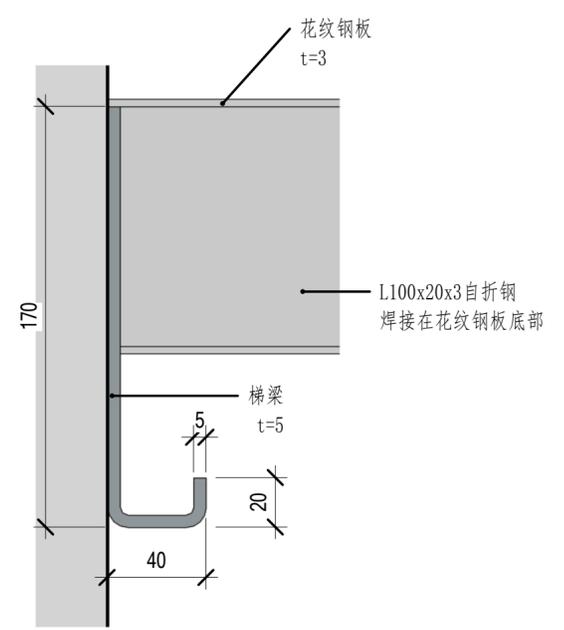

梯梁剖面

Copyright 2016.

浙江普天集成房屋有限公司 版权所有。本工程中所有的材料均须符合国家、行业标准及设计要求。未经本公司书面许可，不得复制或传播。 ALL RIGHTS RESERVED BY ZHEJIANG PUTIAN INTEGRATED HOUSING CO., LTD. WITHOUT CONSENT MUST BE OBTAINED BEFORE ANY RE-PRODUCTION OR USE THEREOF.

版本	修改内容	日期	编写人
版次	Description	Date	Who used


浙江普天集成房屋有限公司
Hangzhou Zhonggu Architecture Design (Institute) Co., Ltd.

证书等级
证书编号


合作设计单位
Cooperative Designer

工序	签名	日期
Process	Signature	Date
审定		
Authorized By		
审核		
Verified By		
项目负责人		
Project Manager		
校对人		
Checked By		
设计	sy	09/15/17
Designed By		
制图	sy	09/15/17
Drawn By		
执业签章	Engineer Signature	
出图签章	Engineer Signature	
项目名称	老挺营地-外宾住宿	
Project Name		
图名	双跑楼梯结构图	
Title		
工程编号	PT170101-4	专业 JZ
Drawn No.		Discipline
比例		图号 J1-6
Scale		Draw. No.
未盖技术出图章 本图纸无效		
This drawing is valid only when being stamped and released by the BDD.		


电力	暖通	动力
建筑	结构	给排水
会	签	

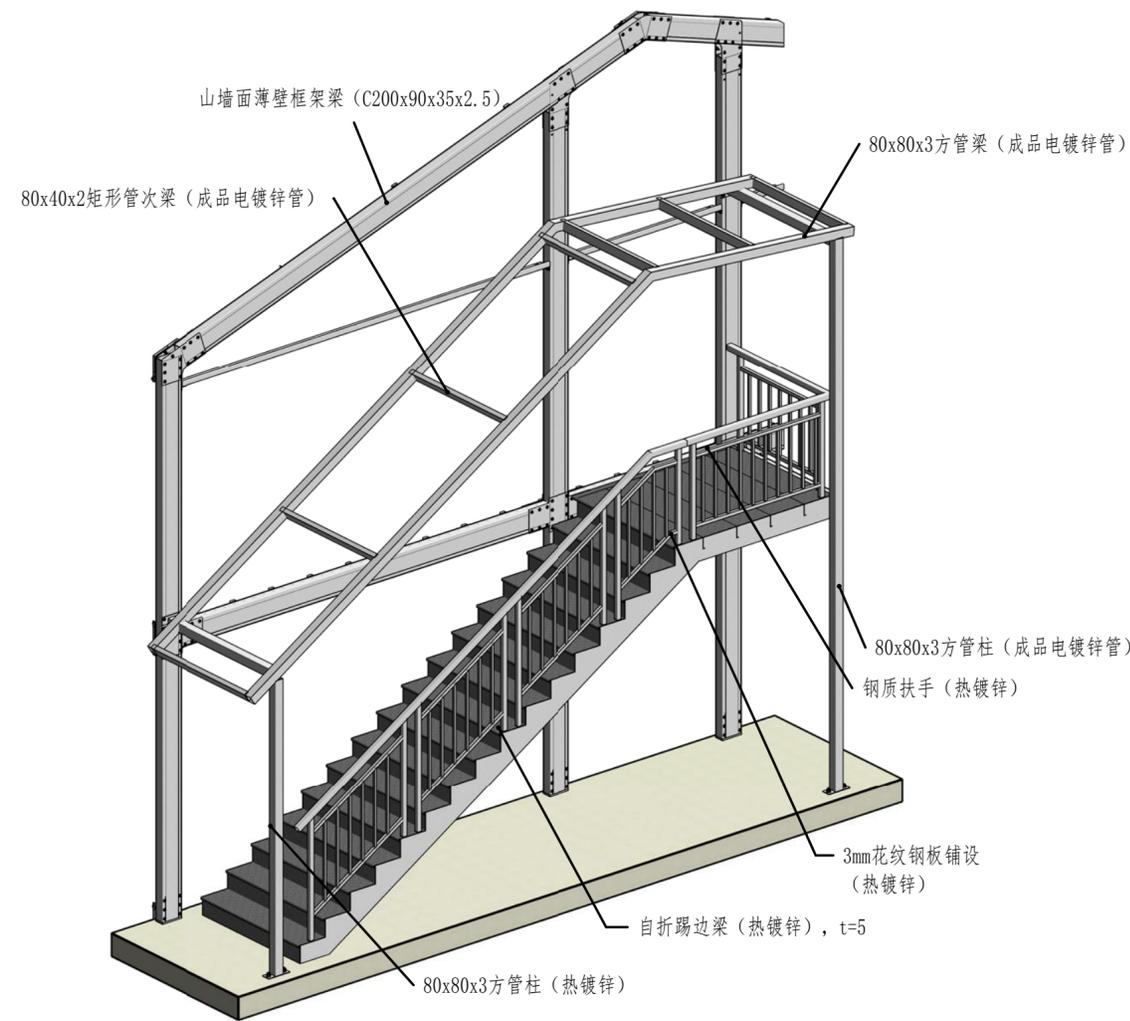


结构-室外单跑楼梯3D

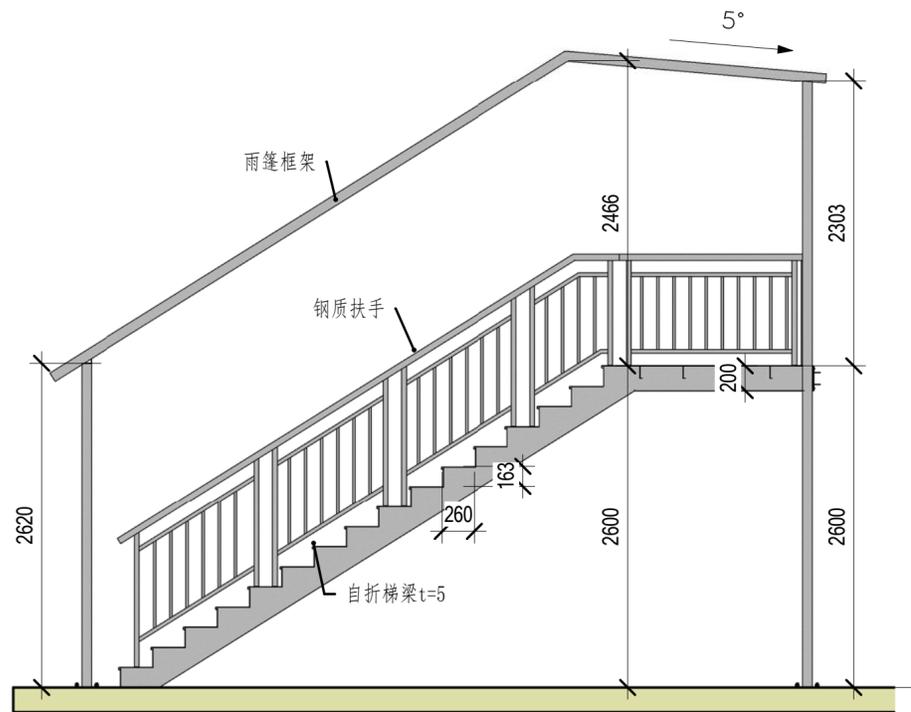

单跑楼梯

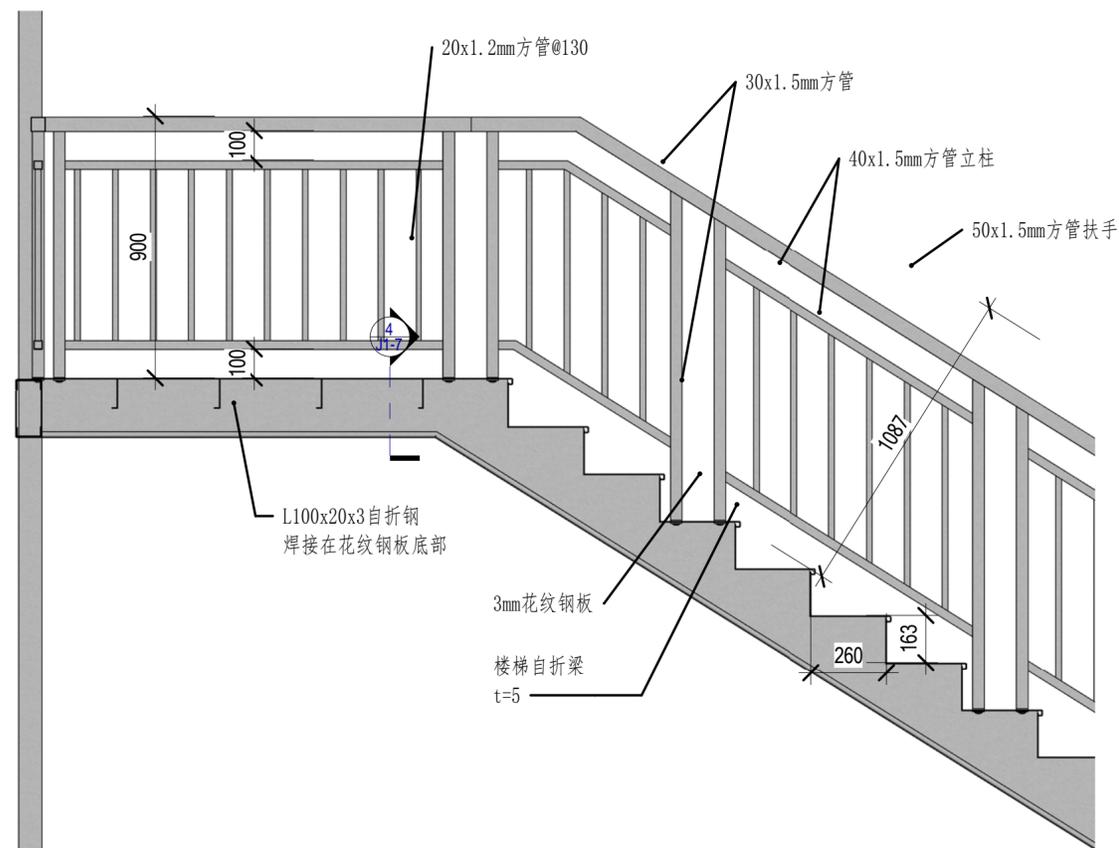

单跑梯梁剖面

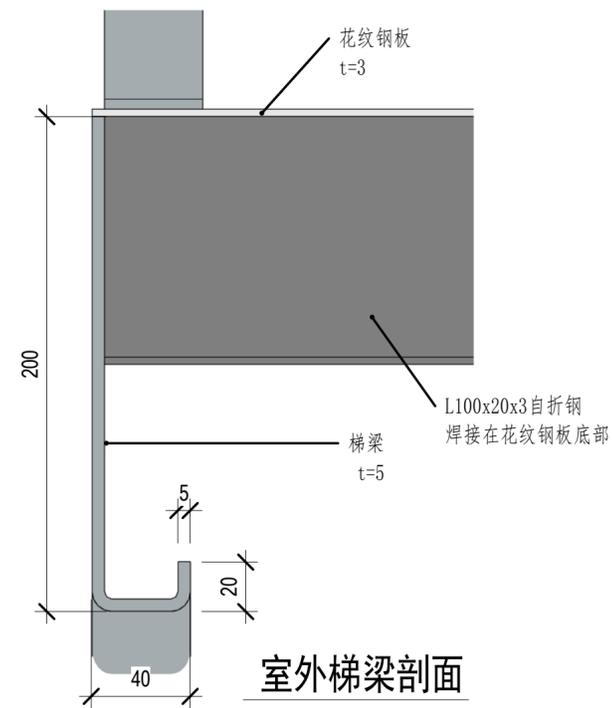

室外梯梁剖面

Copyright 2016.
 本图档版权归浙江普天集成房屋有限公司所有，如未经授权擅自复制或传播，本公司保留追究法律责任的权利。
 All rights reserved. No part of this document may be reproduced or transmitted in any form or by any means electronic or mechanical, including photocopying and recording, or by any information storage or retrieval system, without the prior written permission of Zhejiang Putian Integrated Housing Co., Ltd. All rights reserved.



Zhejiang Putian integrated housing Co., Ltd.
 Hangzhou Zhonggu Architecture Design (Institute) Co., Ltd.

证书等级
 证书编号

合作设计单位
 Cooperative Designer

工序 Process	签名 Signature	日期 Date
审定 Authorized By		
审核 Verified By		
项目负责人 Process		
校对人 Checked By		
设计 Designed By	sy	09/15/17
制图 Drawn By	sy	09/15/17

执业签章
 Engineer Signature

出图签章
 Engineer Signature

项目名称
 Project Name
 老挝营地-外宾住宿

图名
 Title
 室外单跑楼梯结构图

工程编号
 Title
 PT170101-4 专业 JZ

比例
 Scale
 1:1 图号 J1-7

未盖技术出图章本图纸无效
 This drawing is valid only when being stamped and released by the BDD.